


Powierzchnia do wynajęcia - VII poziom, budynek B MIR-PIB

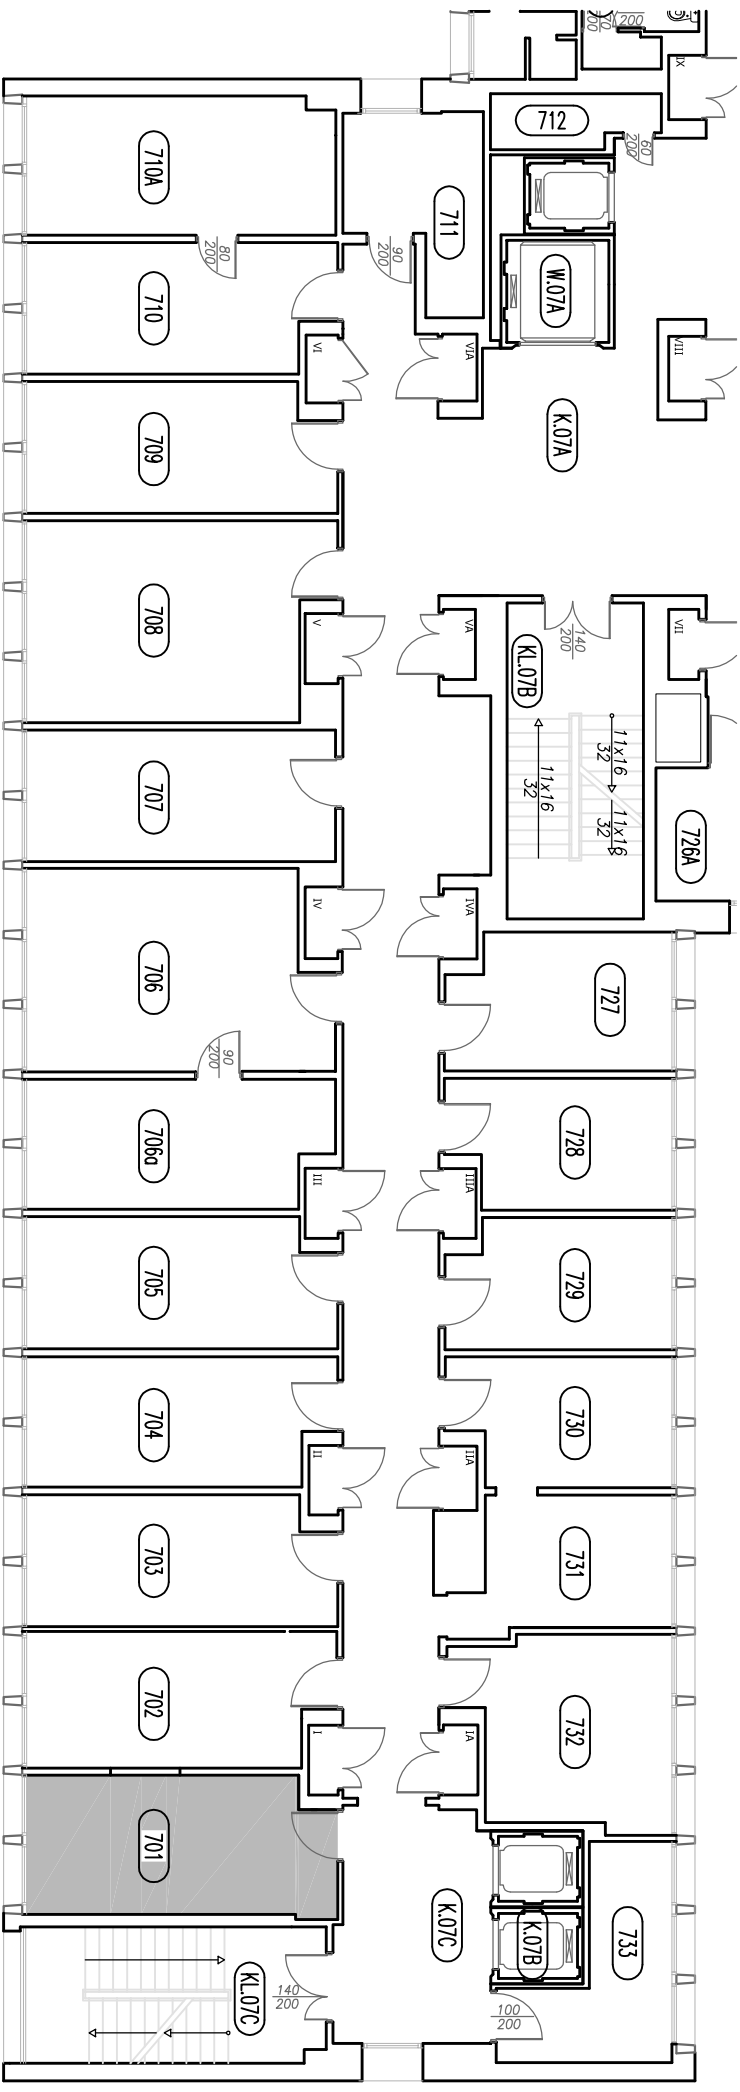

VII KONDYGNACJA			
NR	NAZWA POMIESZCZENIA	POSADZKA	POW. U. [m ²]
701	BIURO	WYKŁADZINA DYWANOWA	19,57
	SUMA		19.57

Załącznik nr 1

08.09.2016

Opracował: Krzysztof Grabowski
Sektoria Inwestycji
MIR-PIB