


# Powierzchnia do wynajęcia - VII poziom, budynek B MIR-PIB

Załącznik nr 1B

POW. DO WYNAJĘCIA		
NR	NAZWA POM.	POW. [m <sup>2</sup> ]
701	BIURO	19,57
708	BIURO	26,97
725	BIURO	26,63
<b>SUMA</b>		<b>73,17</b>

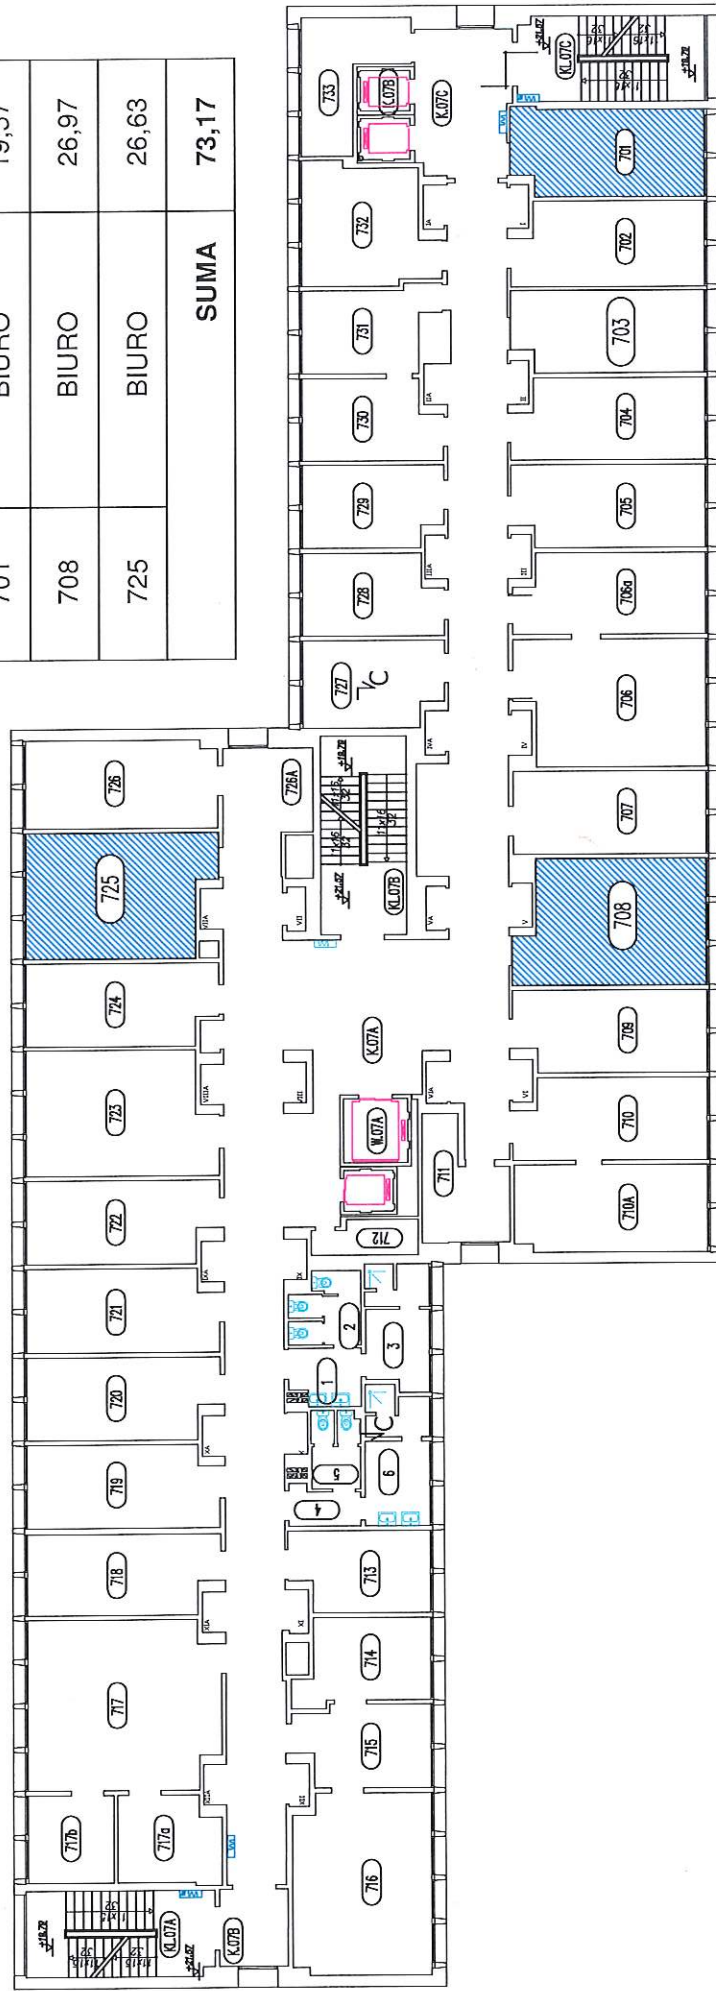

11.09.2018

opracowała: Kaja Ferenc  
 Sekcja Inwestycji  
 MIR-PIB