


Powierzchnia do wynajęcia - XI poziom, budynek B MIR-PIB

Załącznik nr 1D

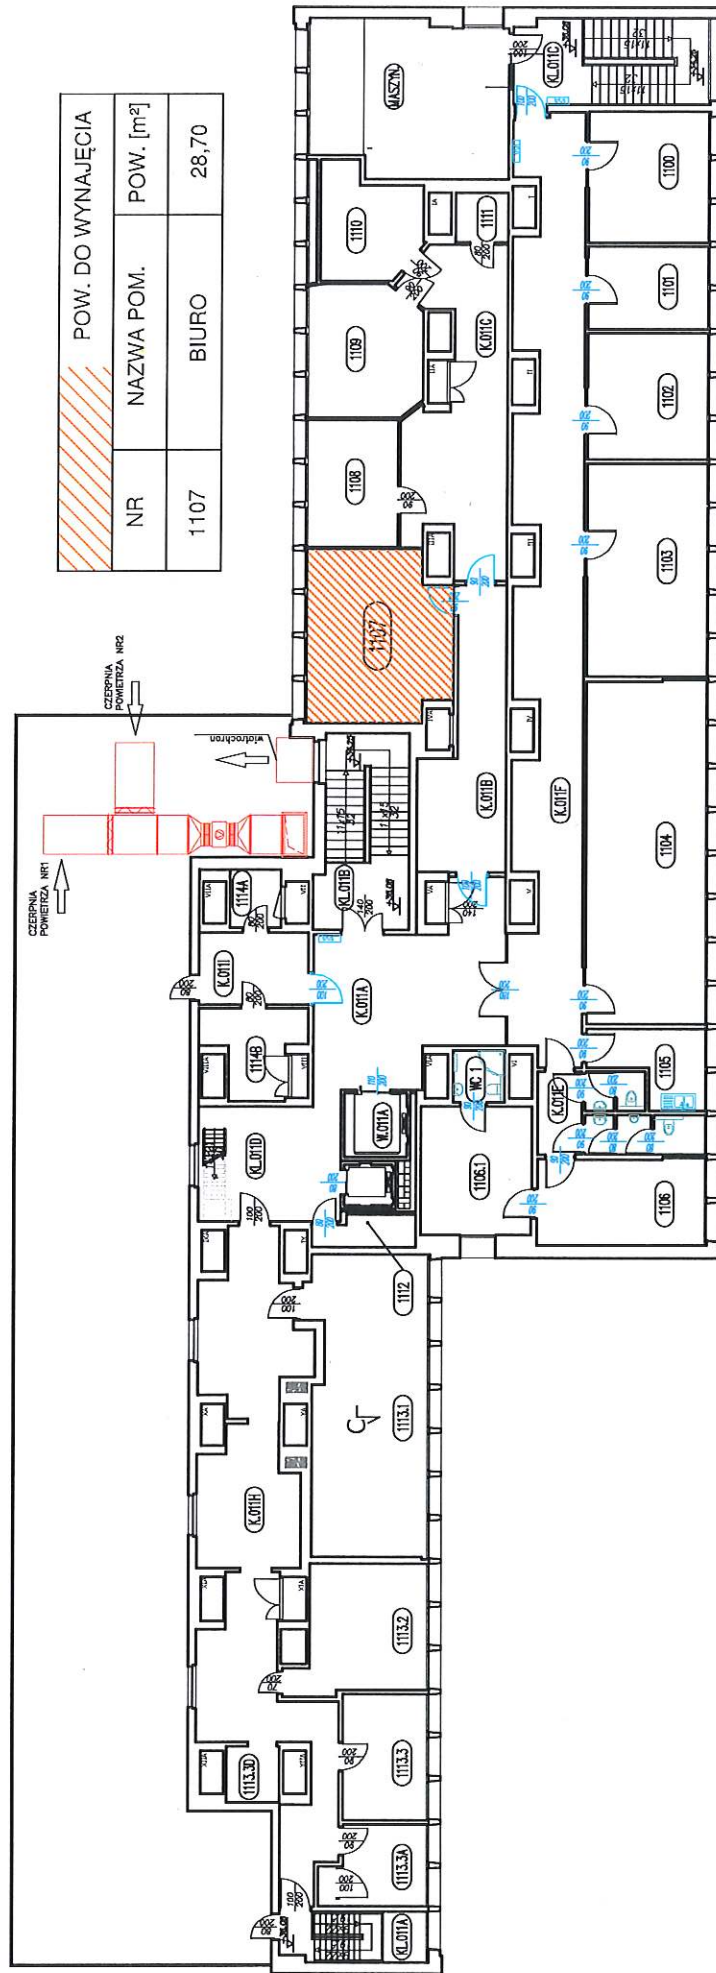

11.09.2018

opracowała: Kaja Ferenc
Sekcja Inwestycji
MIR-PIB