


Powierzchnia do wynajęcia - III piętro, budynek AG

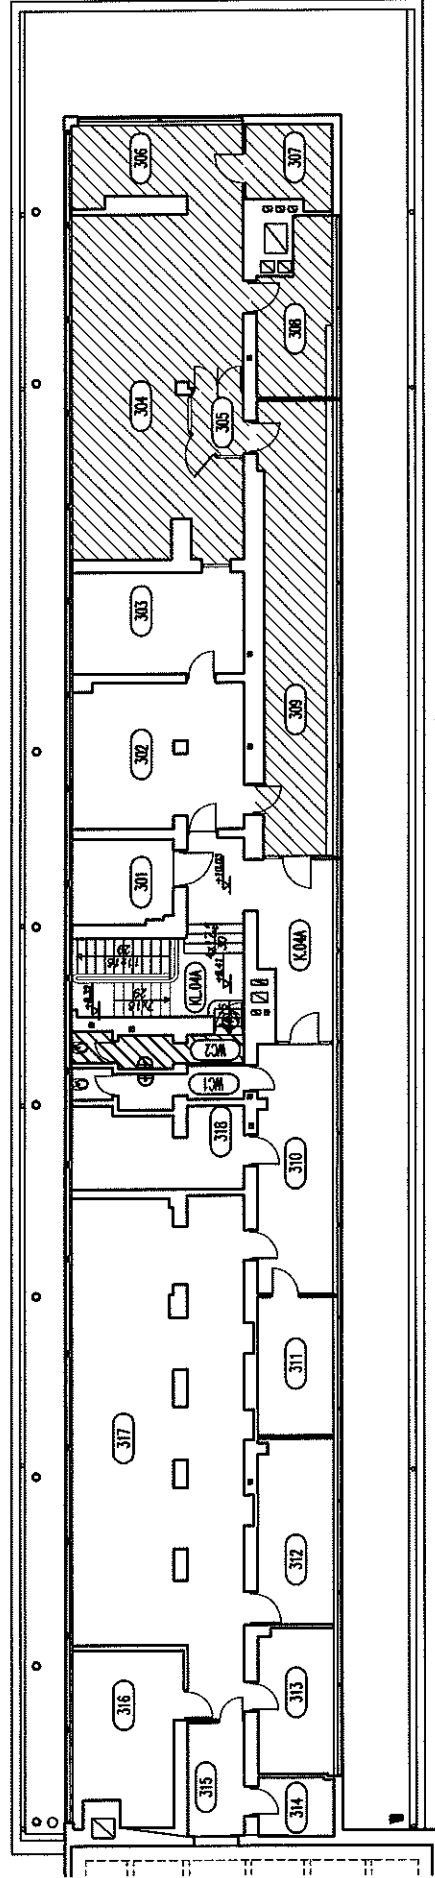


ZESTAWIENIE POWIERZCHNI	
NR	NAZWA POMIESZCZENIA POW. U. [m ²]
304	BIURO 53,52
305	WEJŚCIE 2,86
306	BIURO 12,33
307	POM. SOCJALNE 6,67
308	BIURO 11,19
309	KORYTARZ 30,78
WCZ	SANITARIAT 5,08
	RAZEM 122,43

Załącznik nr 1

31.01.2017

opracował: Krzysztof Grabowski
 Sekcja: Inwestycji
 MIR-PIB

Pomieszczenia do wynajęcia w Akwarium Gdyńskim przy al. Jana Pawła II 1

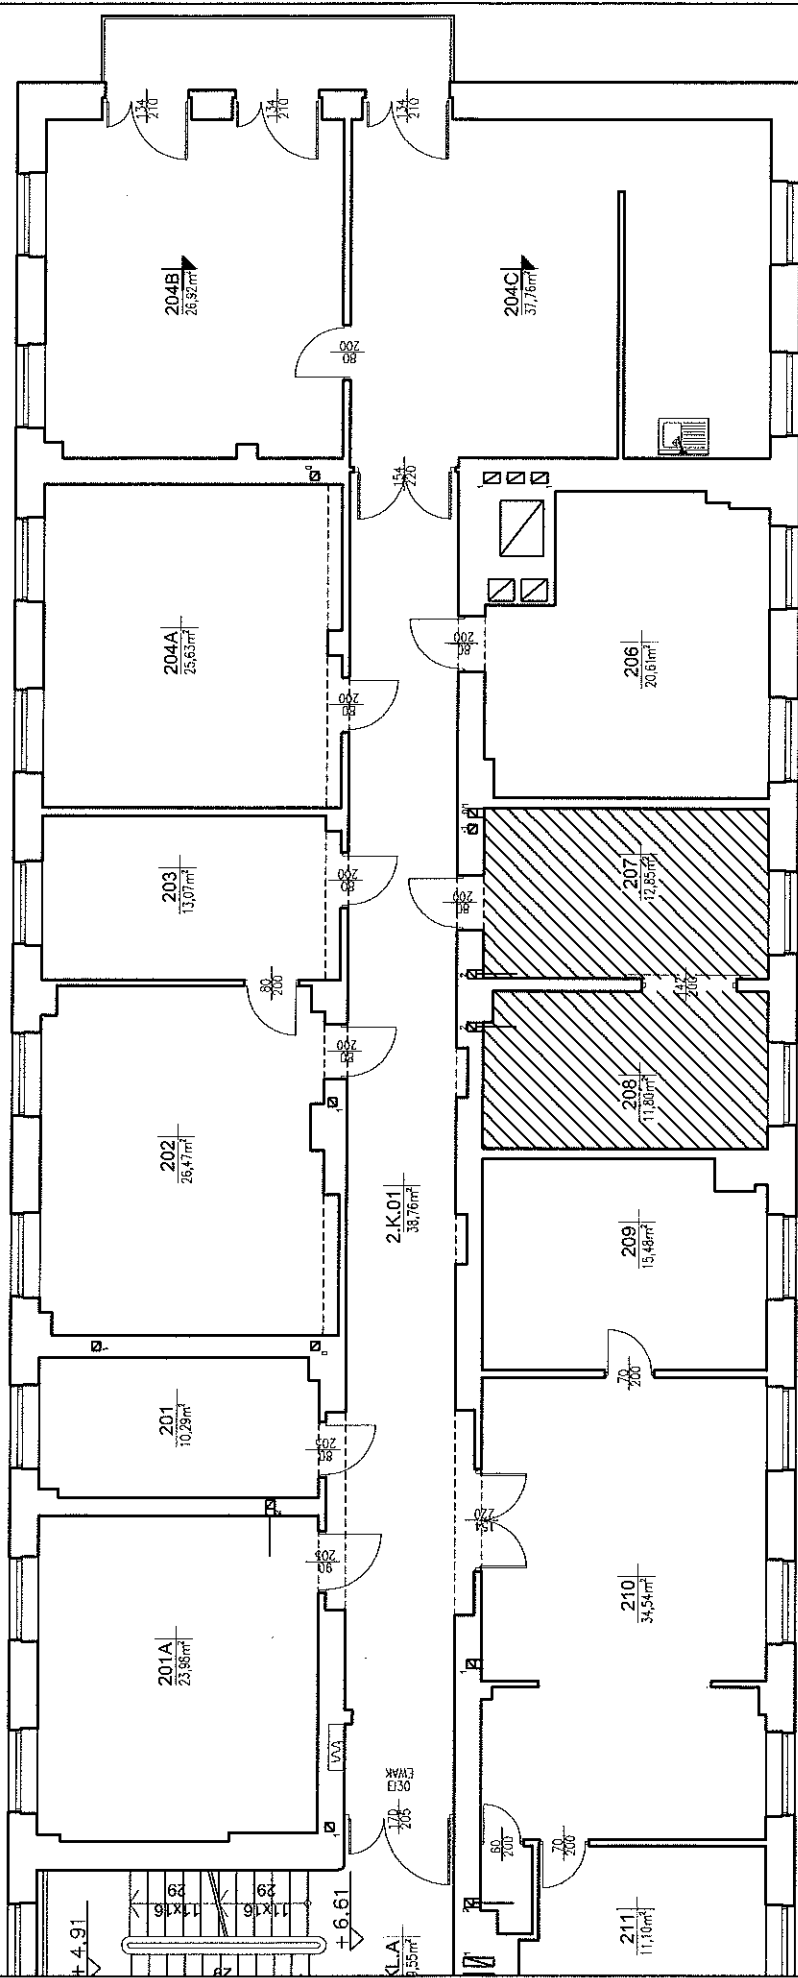

Zestawienie powierzchni		
NR	NAZWA	Pow. [m ²]
207	Pom. biurowe	12,85
208	Pom. biurowe	11,80
	SUMA	24,65

Załącznik nr 1

31.01.2017

opracował: Krzysztof Grabowski	
Sektora Inwestycji	
MIR-PIB	