


Powierzchnia do wynajęcia - II poziom, budynek B MIR-PIB

Załącznik nr 1E

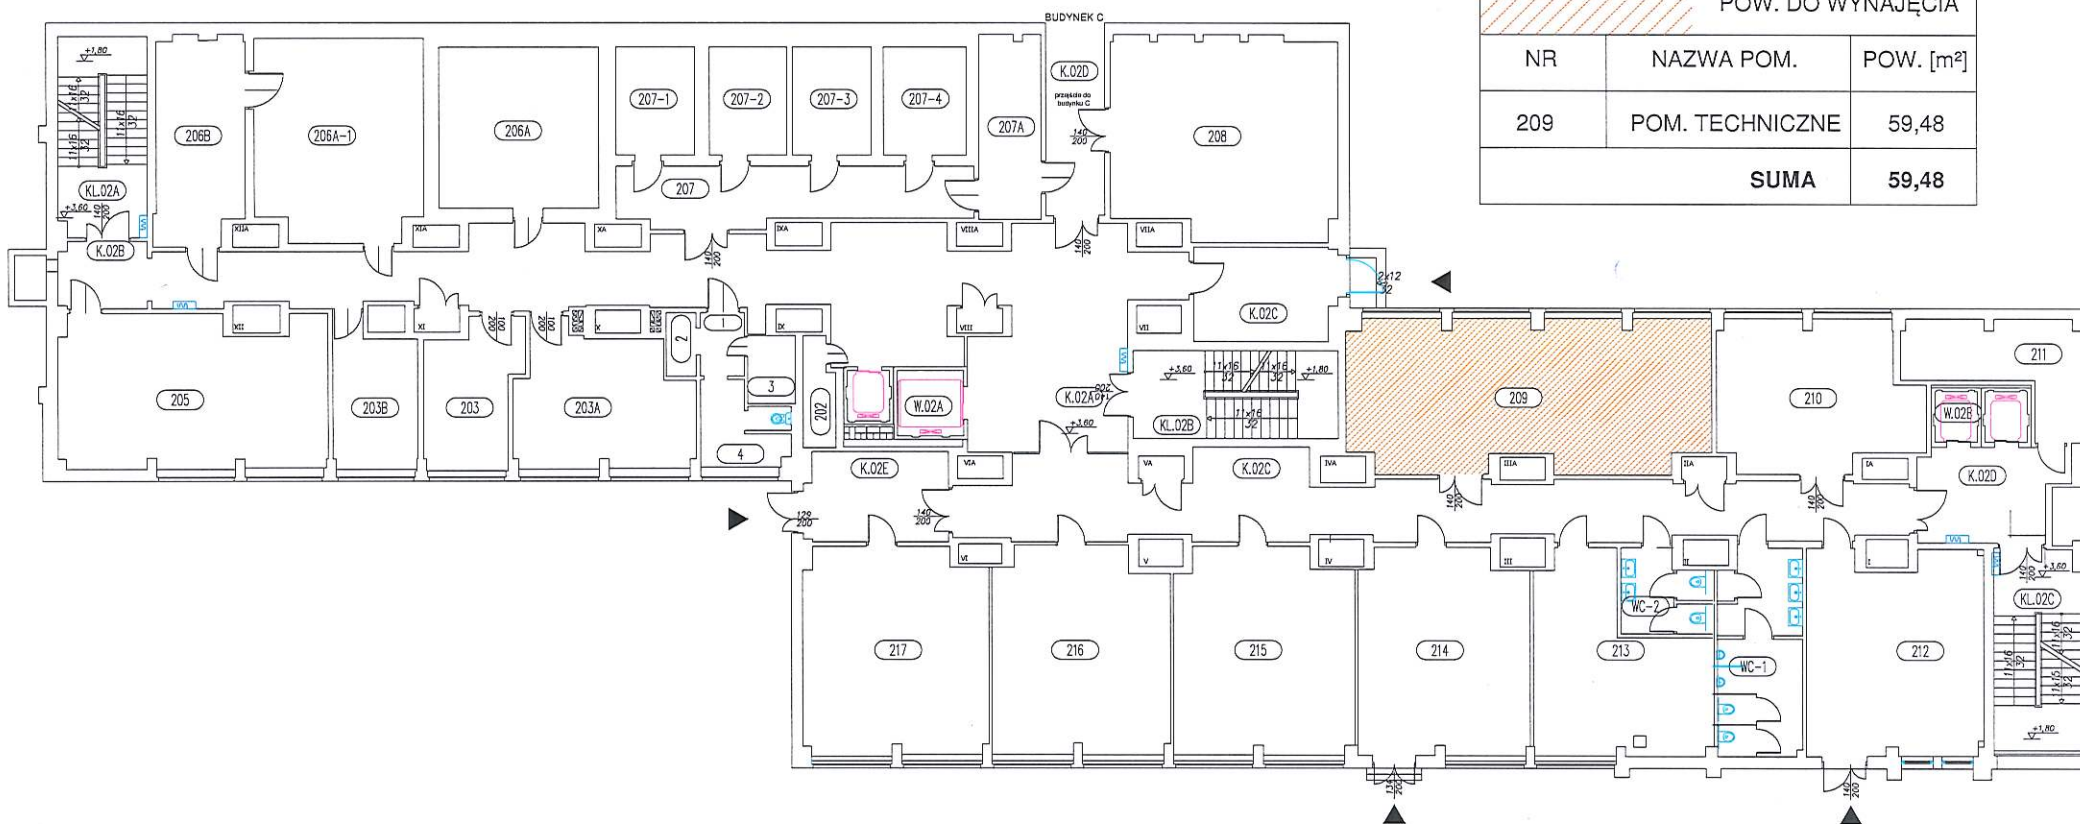

POW. DO WYNAJĘCIA		
NR	NAZWA POM.	POW. [m ²]
209	POM. TECHNICZNE	59,48
SUMA		59,48

05.10.2018

opracowała: Kaja Ferenc
 Sekcja Inwestycji
 MIR-PIB