


Powierzchnia do wynajęcia - IV poziom, budynek B MIR-PIB

Załącznik nr 1A

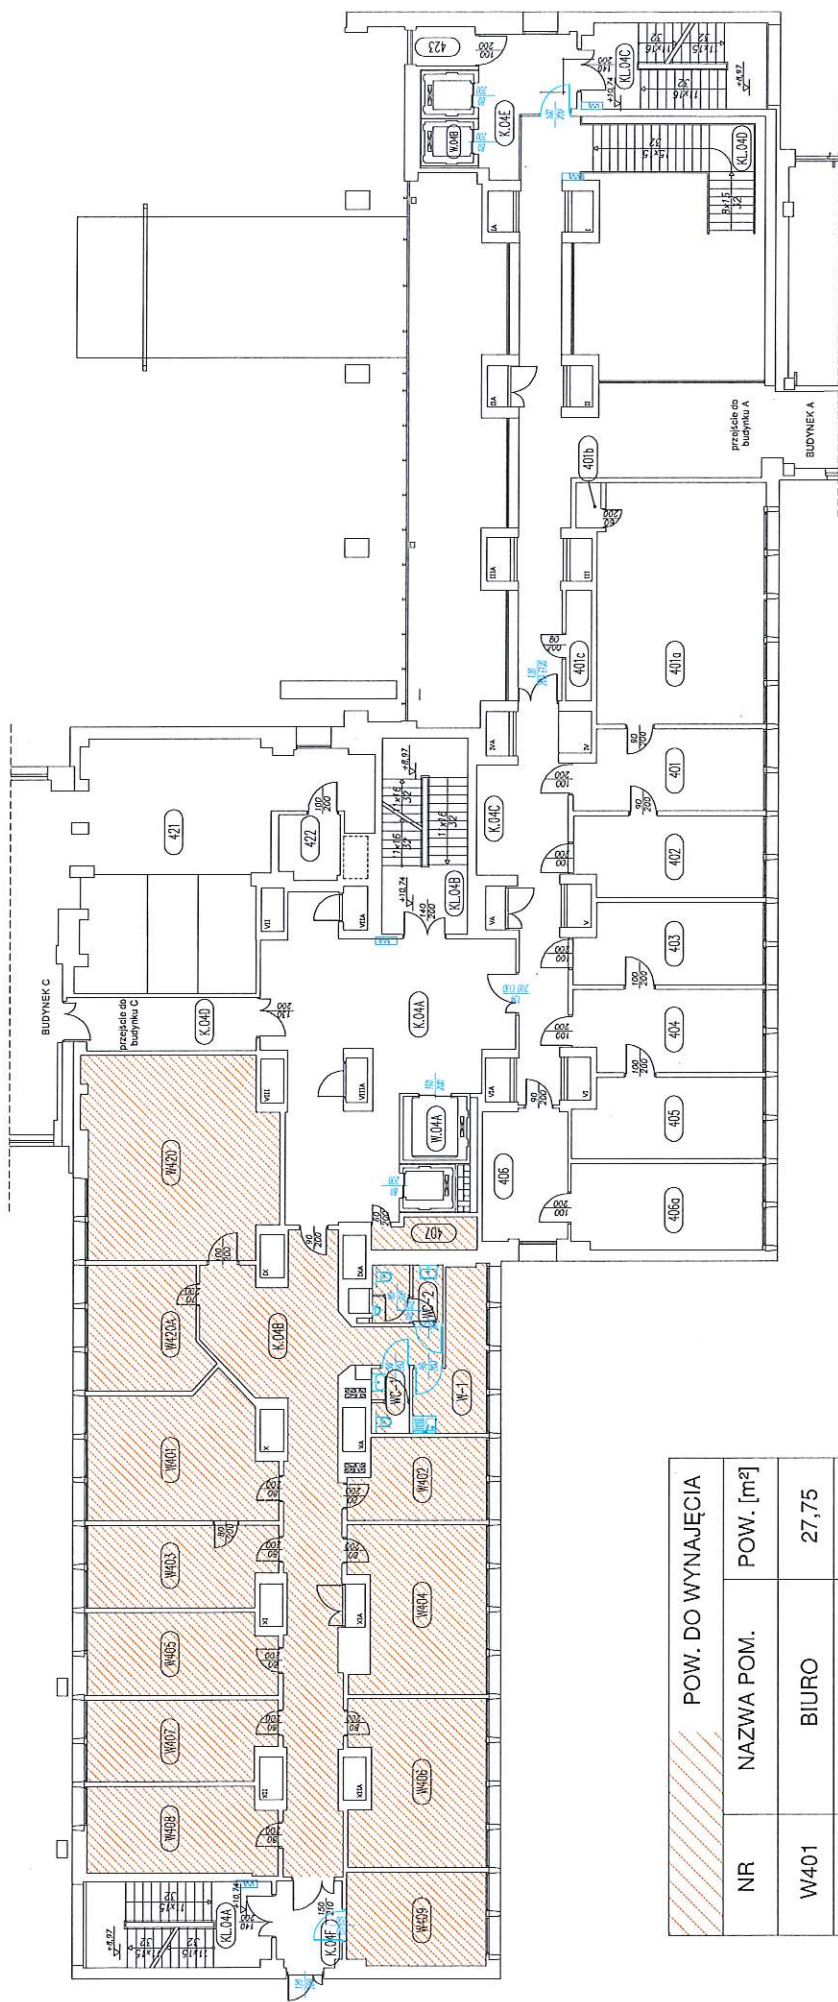

POW. DO WYNAJĘCIA	
NR	NAZWA POM. POW. [m ²]
W401	BIURO 27,75
W402	BIURO 12,65
W403	BIURO 18,01
W404	BIURO 25,45
W405	BIURO 18,32
W406	BIURO 26,20
W407	BIURO 17,76

W408	BIURO	19,42
W409	BIURO	15,51
W420	BIURO	45,33
W420A	BIURO	16,96
SUMA		243,36

407	MAGAZYNEK	3,82
WC-1	WC	2,83
WC-2	WC	4,65
W-1	POM.SOCJALNE	10,77
K.04B	KORYTARZ	58,80
SUMA		80,87

11.09.2018

Opracowała: Kaja Ferenc
Sekcja Inwestycji
MIR-PIB