


Powierzchnia do wynajęcia - X poziom, budynek B MIR-PIB

Załącznik nr 1C

POW. DO WYNAJĘCIA	
NR	NAZWA POM. POW. [m ²]
1022	BIURO 29,01
1023	BIURO 12,20
1024	BIURO 23,04
1025	BIURO 19,48
1026	BIURO 25,12

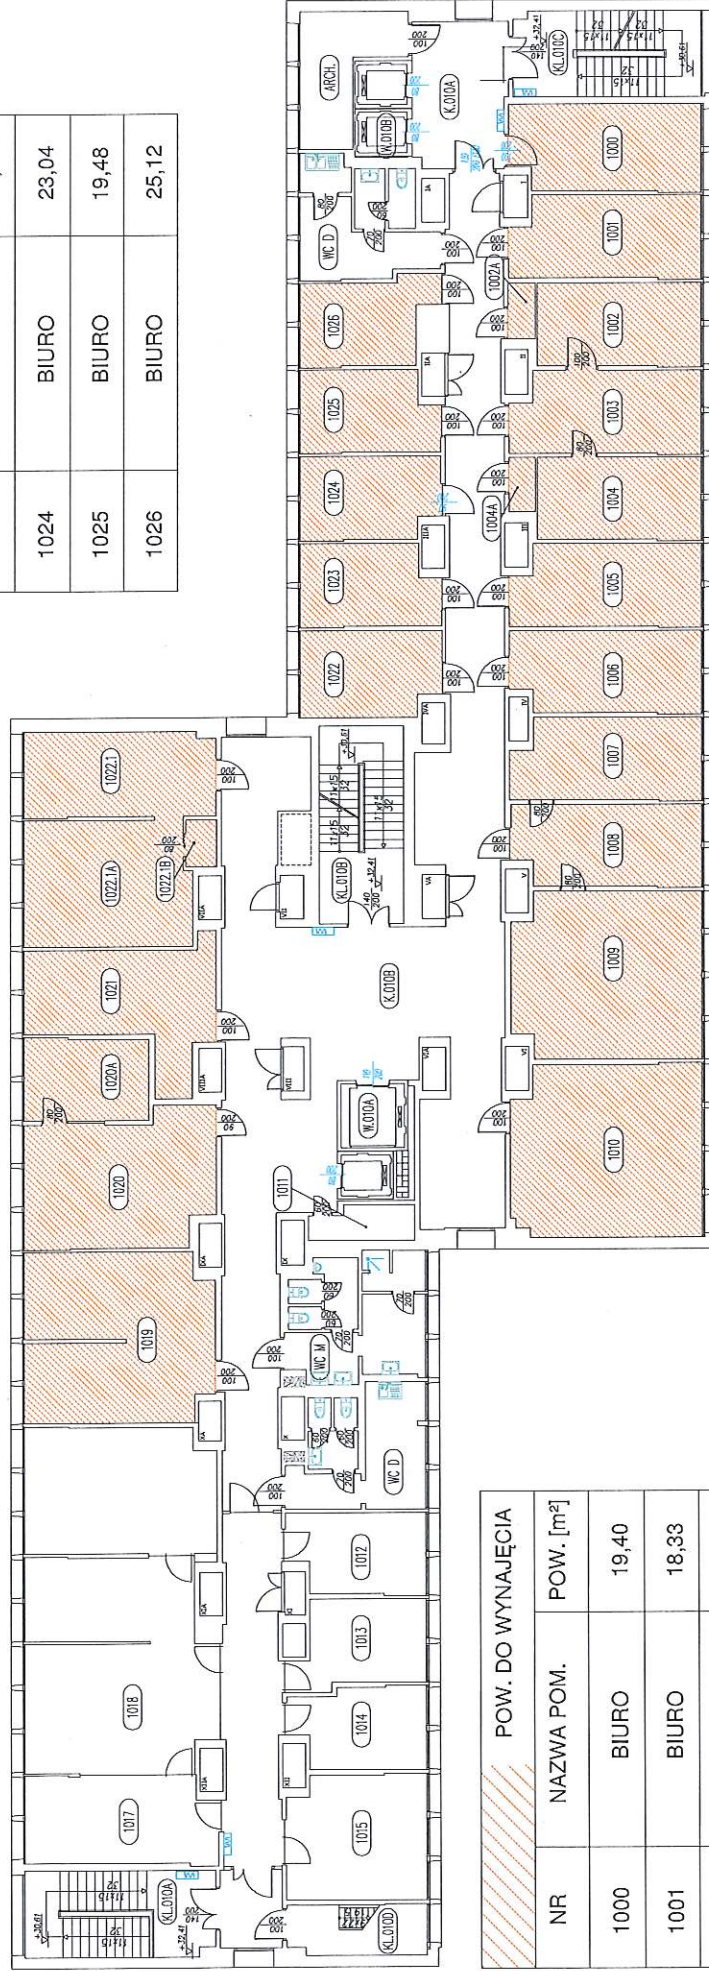

POW. DO WYNAJĘCIA	
NR	NAZWA POM. POW. [m ²]
1000	BIURO 19,40
1001	BIURO 18,33
1002	BIURO 16,31
1002A	BIURO 1,82
1003	BIURO 18,24
1004	BIURO 16,19
1004A	BIURO 1,74
1005	BIURO 18,13
1006	BIURO 18,29

1007	BIURO 18,07
1008	BIURO 18,05
1009	BIURO 36,86
1010	BIURO 38,50
1019	BIURO 37,36
1020	BIURO 29,01

1020A	BIURO 12,20
1021	BIURO 23,04
1022.1	BIURO 19,48
1022.1A	BIURO 25,12
1022.1B	BIURO 1,76
SUMA	496,75

11.09.2018

opracowała: Kaja Ferenc
Sektoria Inwestycji
MIR-PIB