


Powierzchnia do wynajęcia - VII poziom, budynek B MIR-PIB

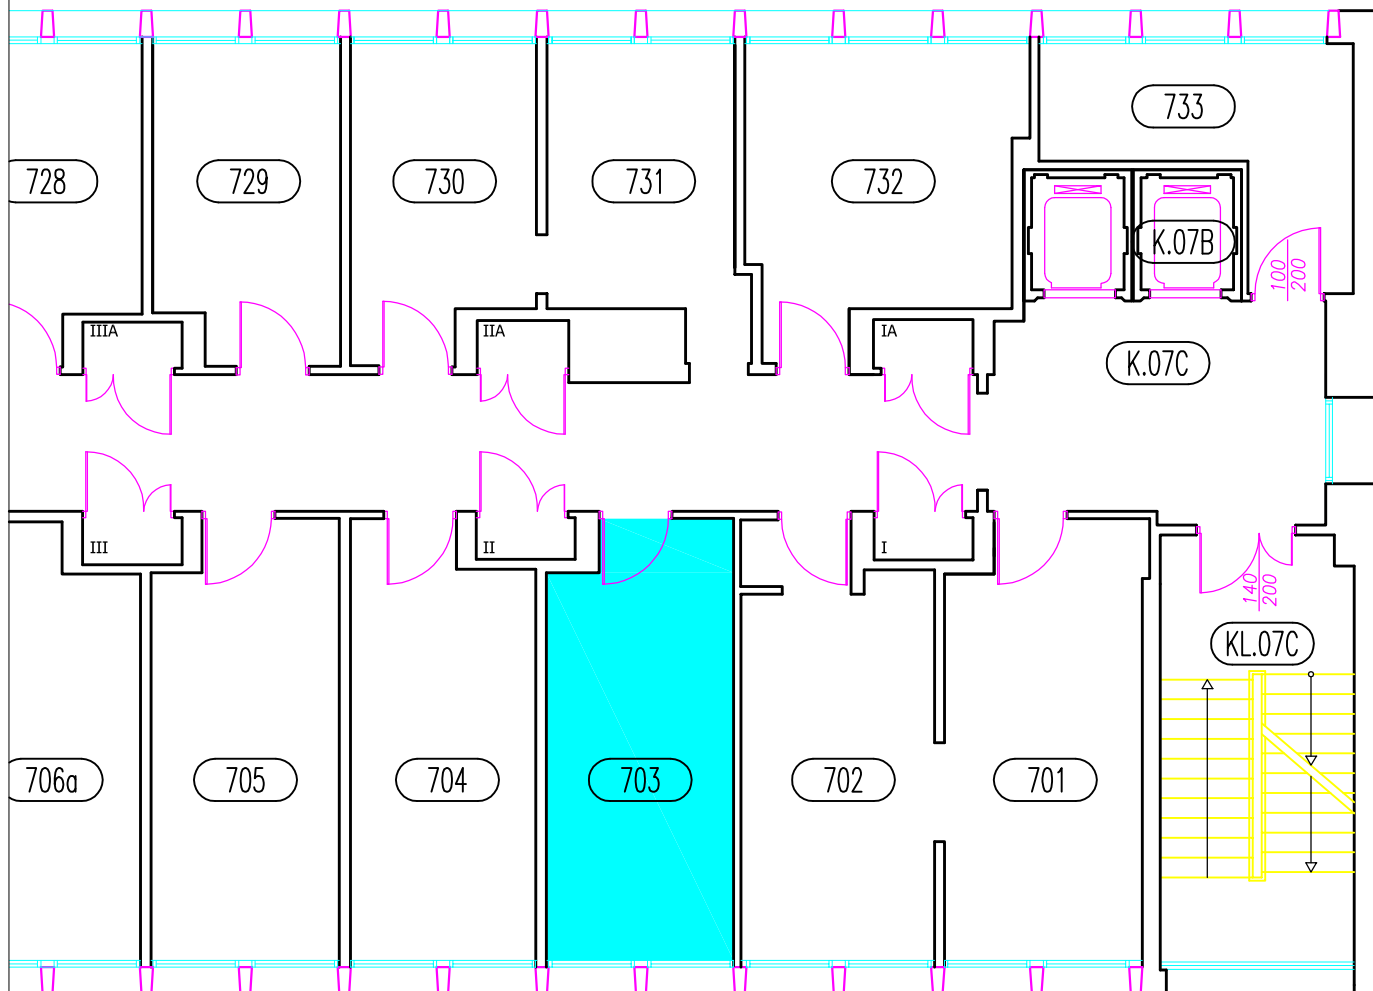

VII KONDYGNACJA


| NR | NAZWA POMIESZCZENIA | POSADZKA | POW. U. [m ²] |
|-----|---------------------|---------------------|---------------------------|
| 703 | BIURO | WYKŁADZINA DYWANOWA | 18,37 |

Załącznik 1

04.07.2017

opracował: Krzysztof Grabowski
Sekcja Inwestycji
MIR-PIB

Powierzchnia do wynajęcia - III poziom, budynek B MIR-PIB

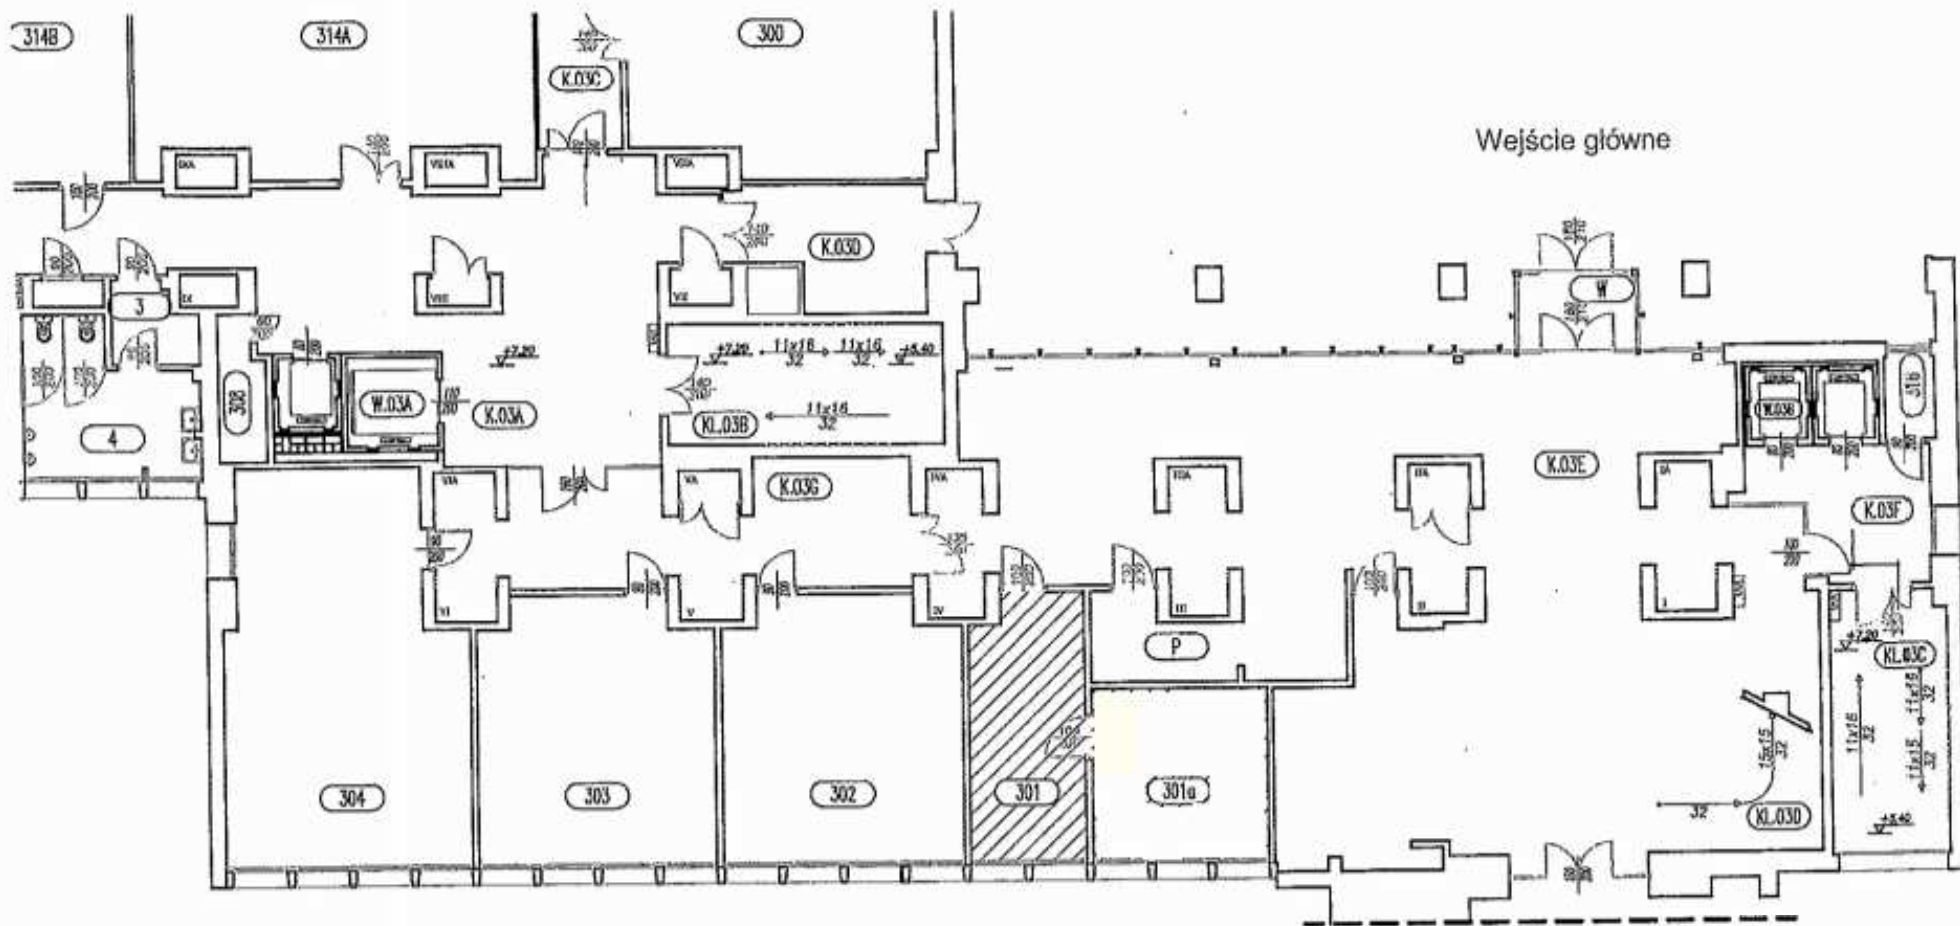

| - POM. DO WYNAJĘCIA | | |
|---------------------|---------------------|---------------------------|
| NR | NAZWA POMIESZCZENIA | POM. U. [m ²] |
| 301 | BIURO | 18,08 |
| RAZEM | | 18,08 |

Załącznik nr ...

08.02.2017

opracował: Krzysztof Grabowski
Seksja Inwestycji
MIR-PIB