


# Powierzchnia do wynajęcia - XI poziom, budynek B MIR-PIB

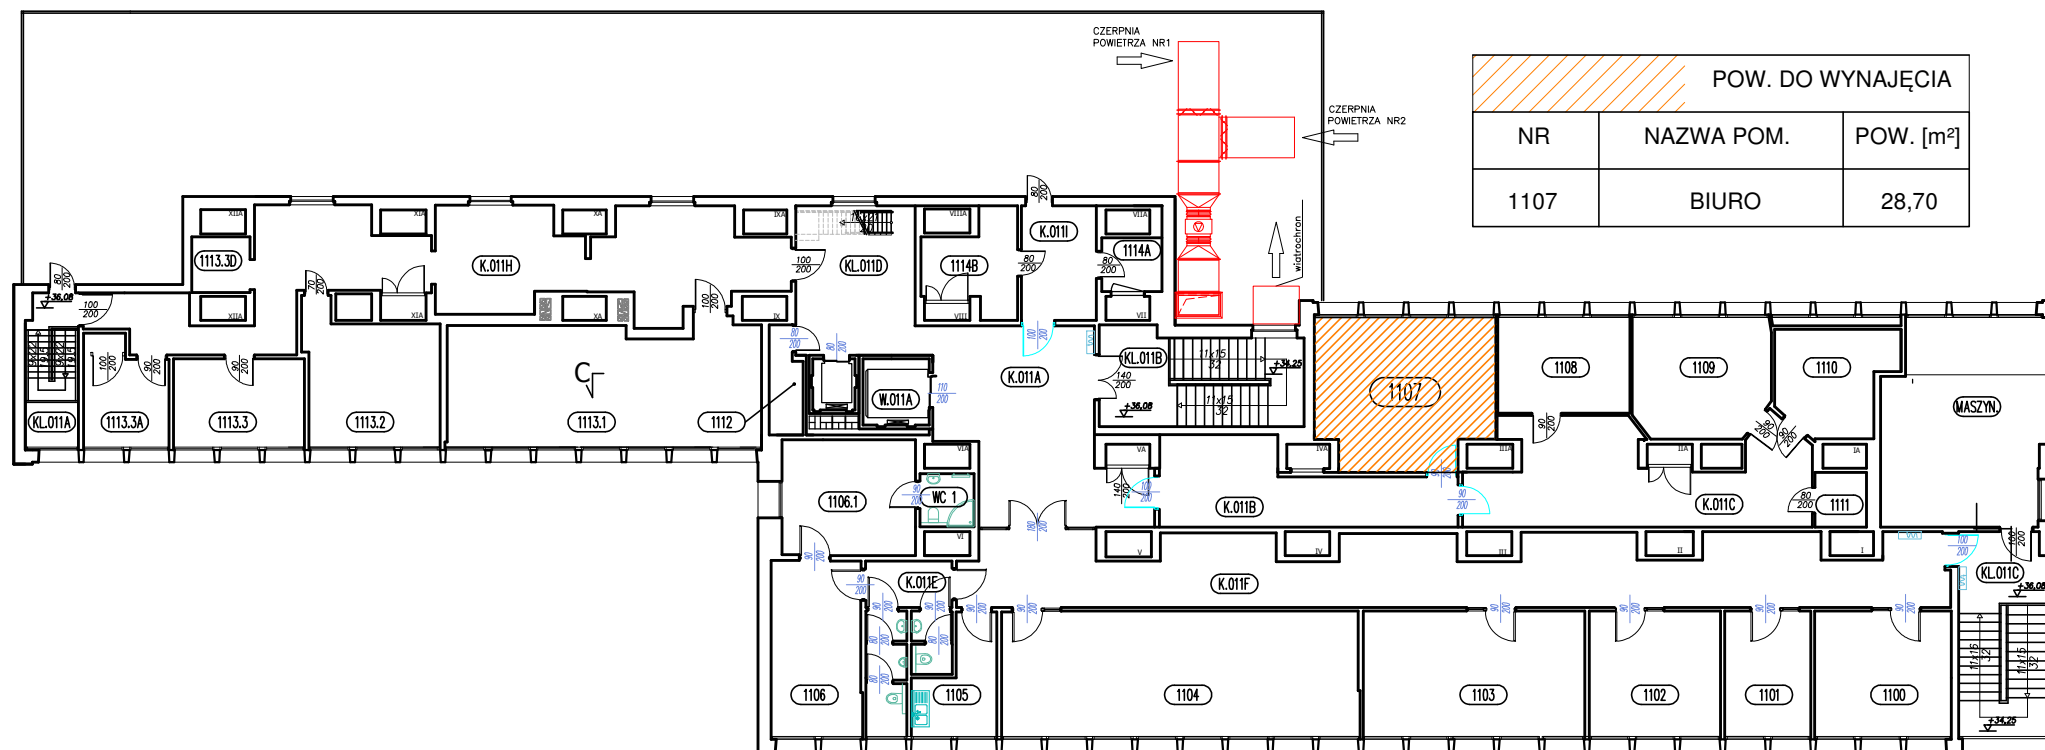

POW. DO WYNAJĘCIA		
NR	NAZWA POM.	POW. [m <sup>2</sup> ]
1107	BIURO	28,70

27.03.2018

opracowała: Kaja Ferenc  
Sekcja Inwestycji  
MIR-PIB