


Powierzchnia do wynajęcia - X poziom, budynek B MIR-PIB

Załącznik nr 1B

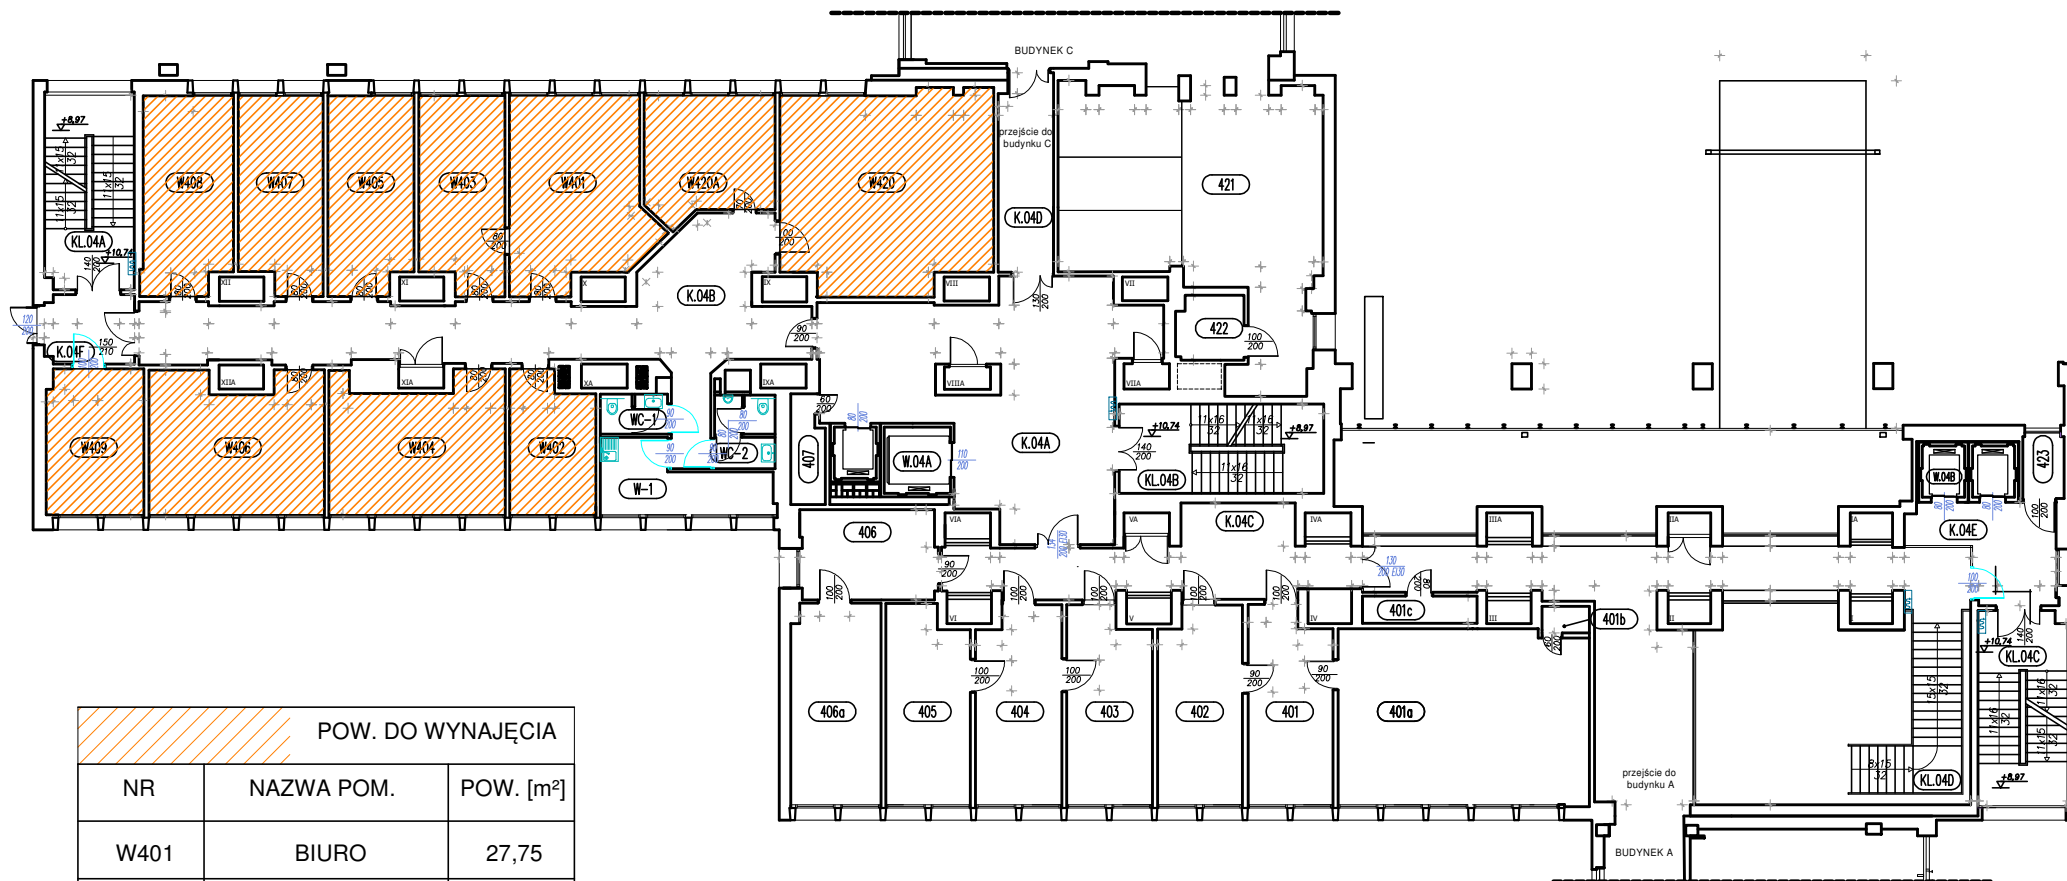

POW. DO WYNAJĘCIA		
NR	NAZWA POM.	POW. [m ²]
W401	BIURO	27,75
W402	BIURO	12,65
W403	BIURO	18,01
W404	BIURO	25,45
W405	BIURO	18,32
W406	BIURO	26,20
W407	BIURO	17,76

W408	BIURO	19,42
W409	BIURO	15,51
W420	BIURO	45,33
W420A	BIURO	16,96
SUMA		243,36

27.03.2018

opracowała: Kaja Ferenc
Sekcja Inwestycji
MIR-PIB