


# Powierzchnia do wynajęcia - VII poziom, budynek B MIR-PIB

Załącznik nr 1B

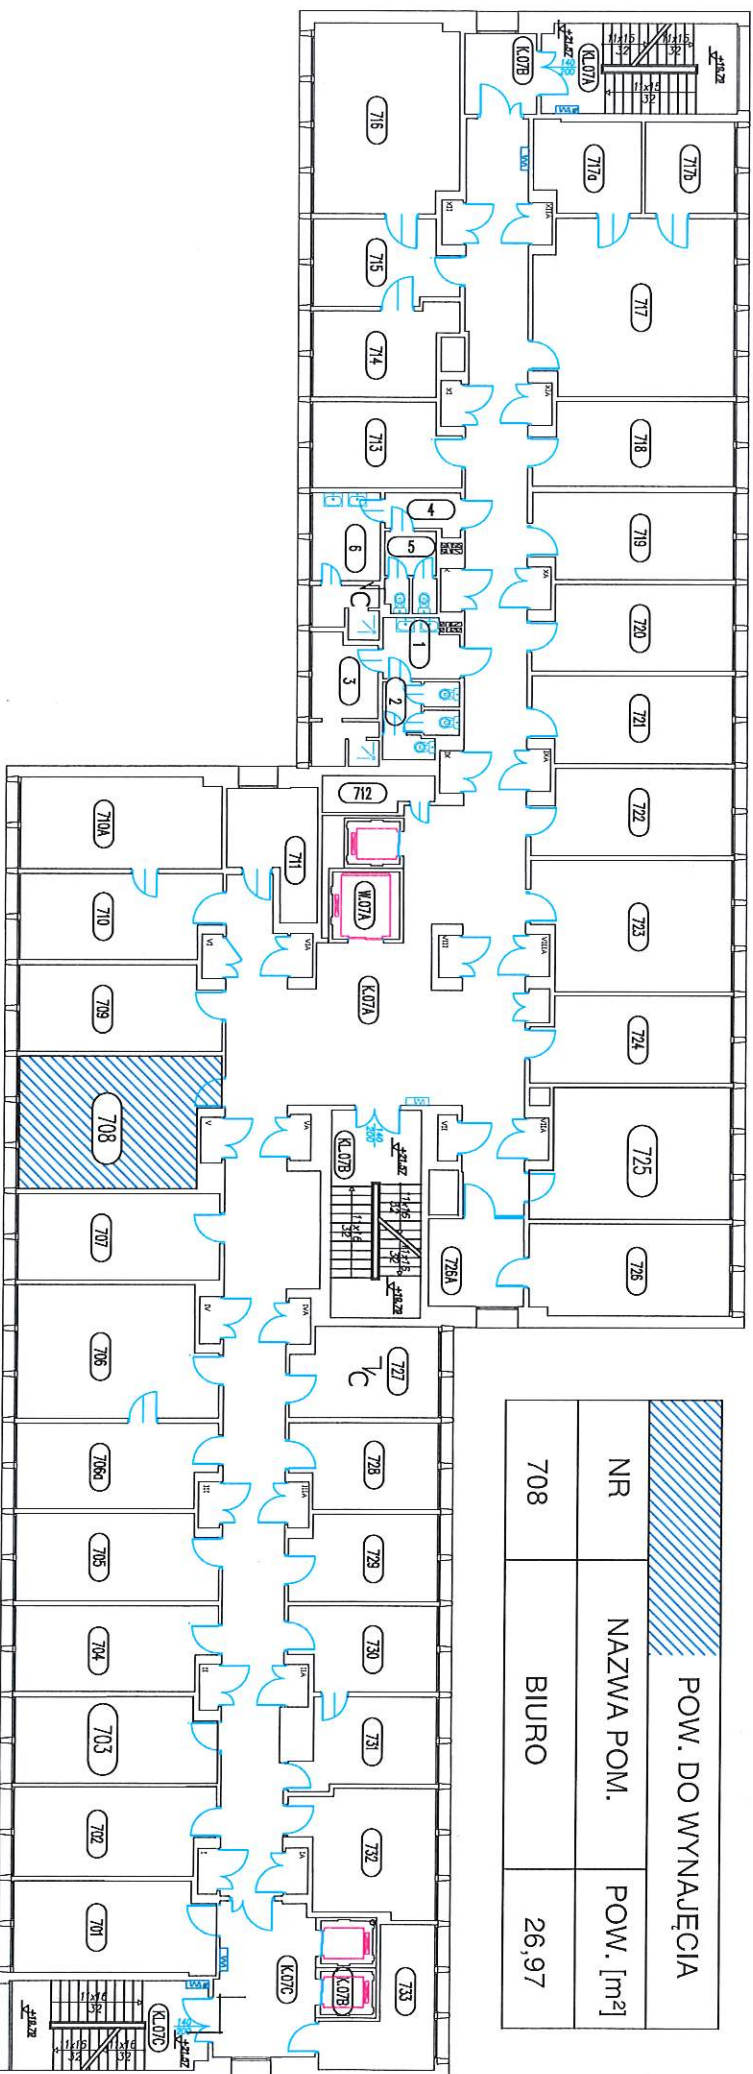

07.12.2018

opracowała: Kaja Ferenc  
Sekcja Inwestycji  
MIR-PIB