


Powierzchnia do wynajęcia - VII poziom, budynek B MIR-PIB

Załącznik nr 1F

POW. DO WYNAJĘCIA		
NR	NAZWA POW.	POW. [m ²]
704	BIURO	17,90
705	BIURO	18,46
726a	BIURO	17,68
706	BIURO	27,30
707	BIURO	18,82
SUMA		100,16

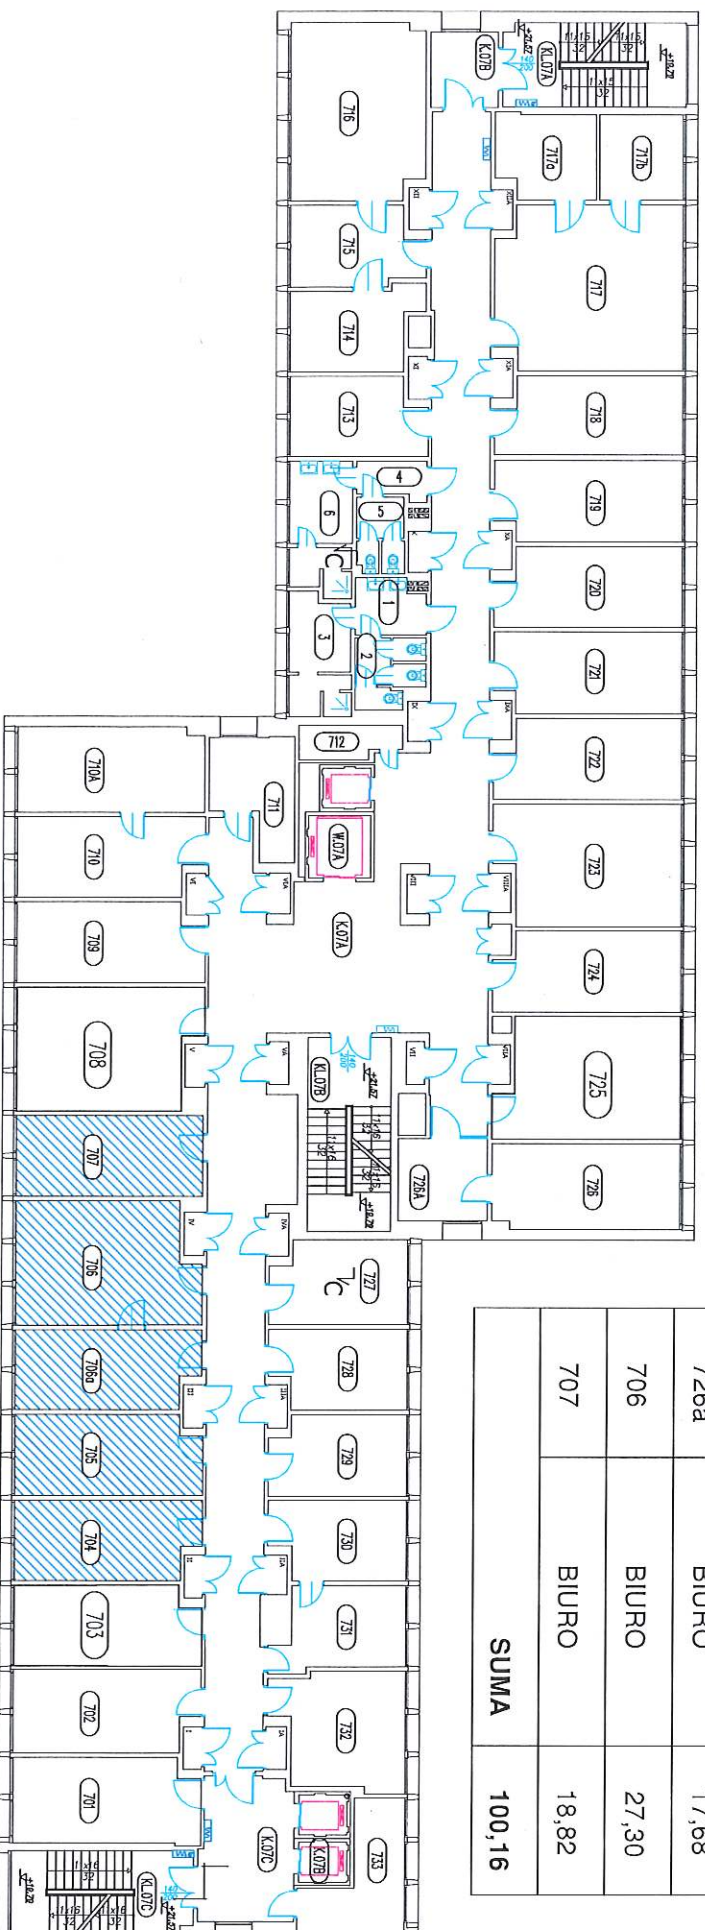

07.12.2018

opracowała: Kaja Ferenc
 Sekcja Inwestycji
 MIR-PIB