


Powierzchnia do wynajęcia - X poziom, budynek B MIR-PIB

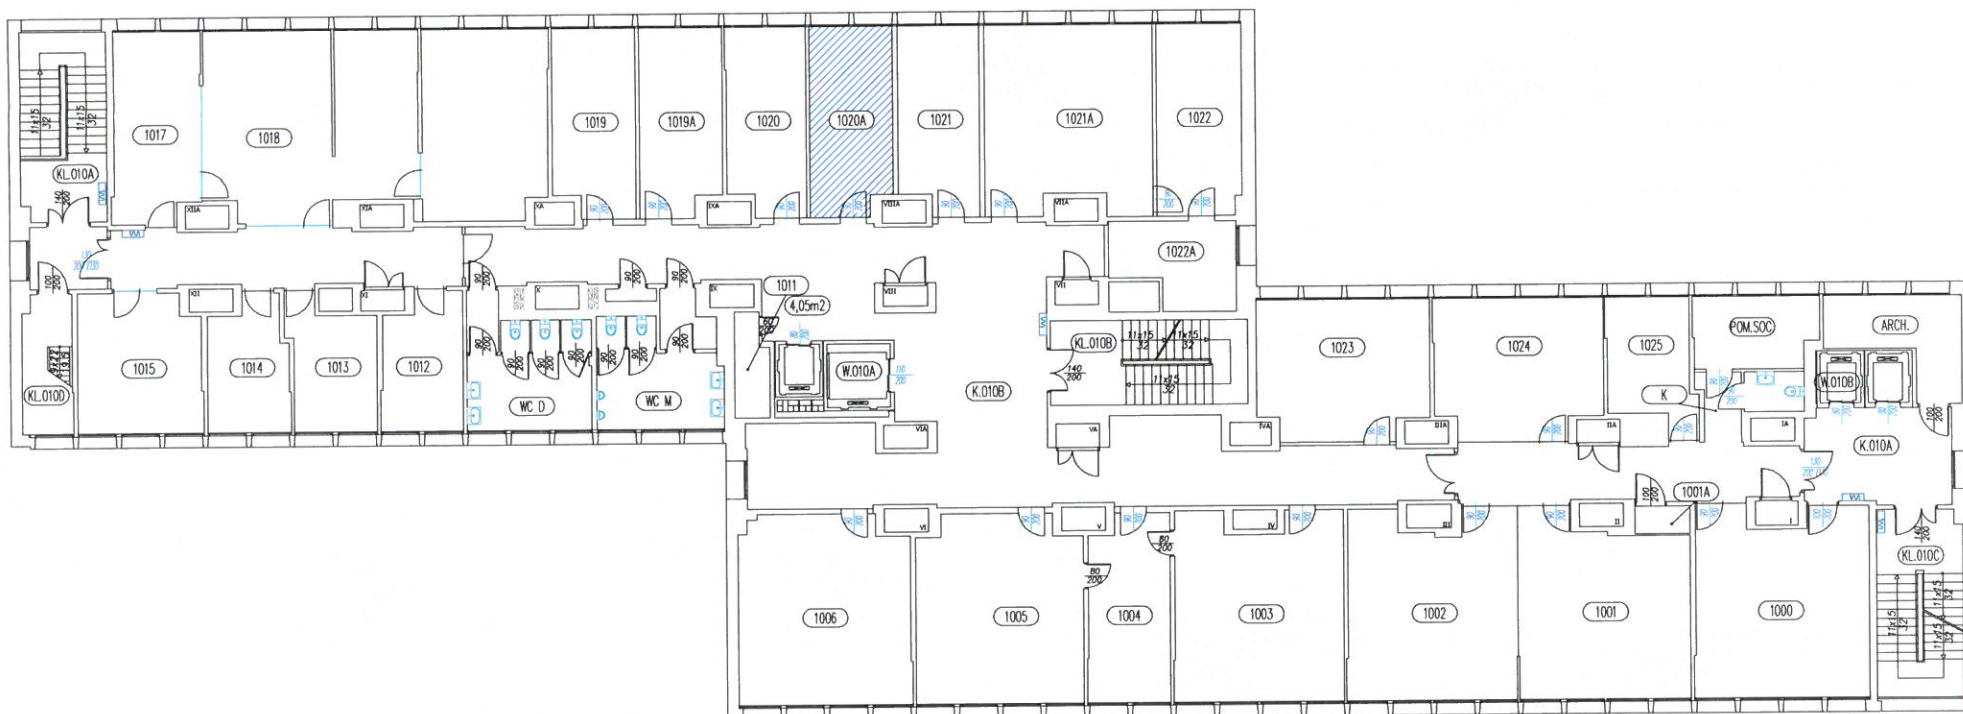

X PIĘTRO BUDYNEK B			
NR	NAZWA POM.	UŻYTKOWNICY	POW. [m ²]
1020A	BIURO	NAJEMCA	18,57
RAZEM			18,57

10.09.2019

Opracowała: Agnieszka Śmigiel
Sekcja Inwestycji
MIR-PIB