


Powierzchnia do wynajęcia - poziom 400, budynek A MIR-PIB

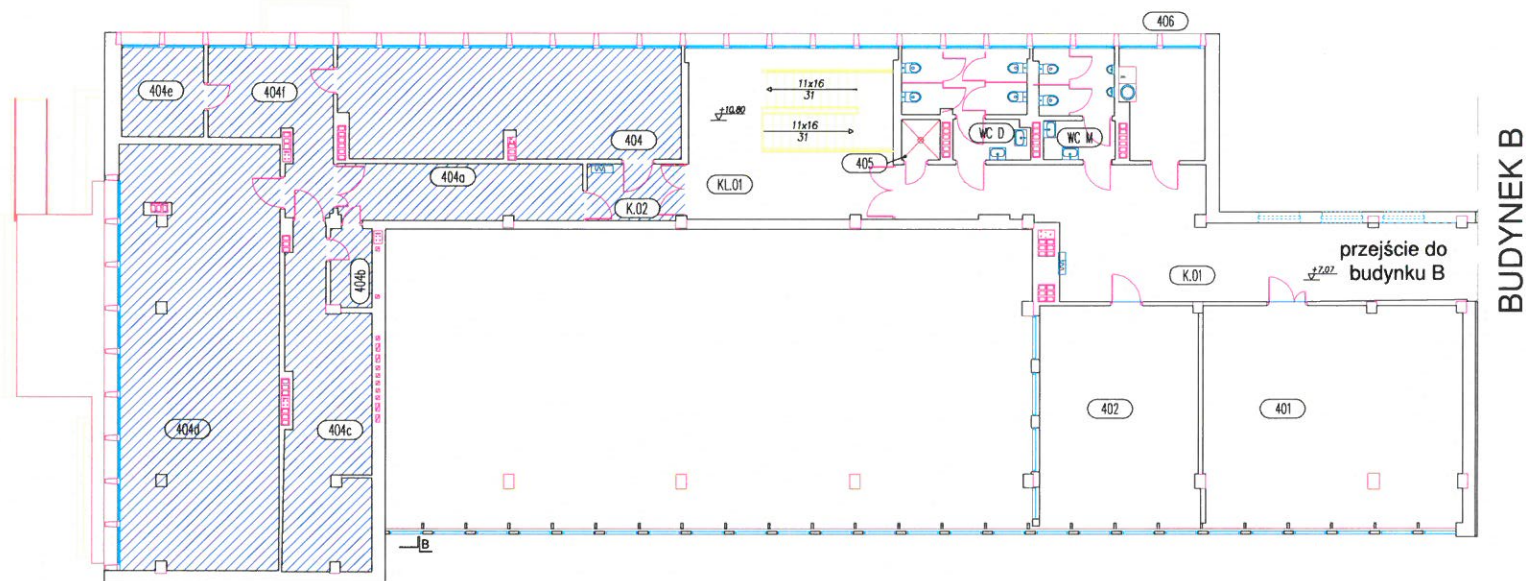

POZIOM 400 BUDYNEK A			
NR	NAZWA POM.	UŻYTKOWNICY	POW. [m ²]
404	POMIESZCZENIE	NAJEMCA	44,01
404a	POMIESZCZENIE	NAJEMCA	16,34
404b	POMIESZCZENIE	NAJEMCA	3,92
404c	POMIESZCZENIE	NAJEMCA	30,46
404d	POMIESZCZENIE	NAJEMCA	80,92
404e	POMIESZCZENIE	NAJEMCA	8,66
404f	POMIESZCZENIE	NAJEMCA	17,41
K.02	POMIESZCZENIE	NAJEMCA	6,48
RAZEM			208,20

07.05.2021

Opracowała: Agnieszka Śmigiel
Sekcja Inwestycji MIR-PIB