


201. n.v. 1

Pomieszczenia do wynajęcia - VI poziom, budynek C MIR-PIB

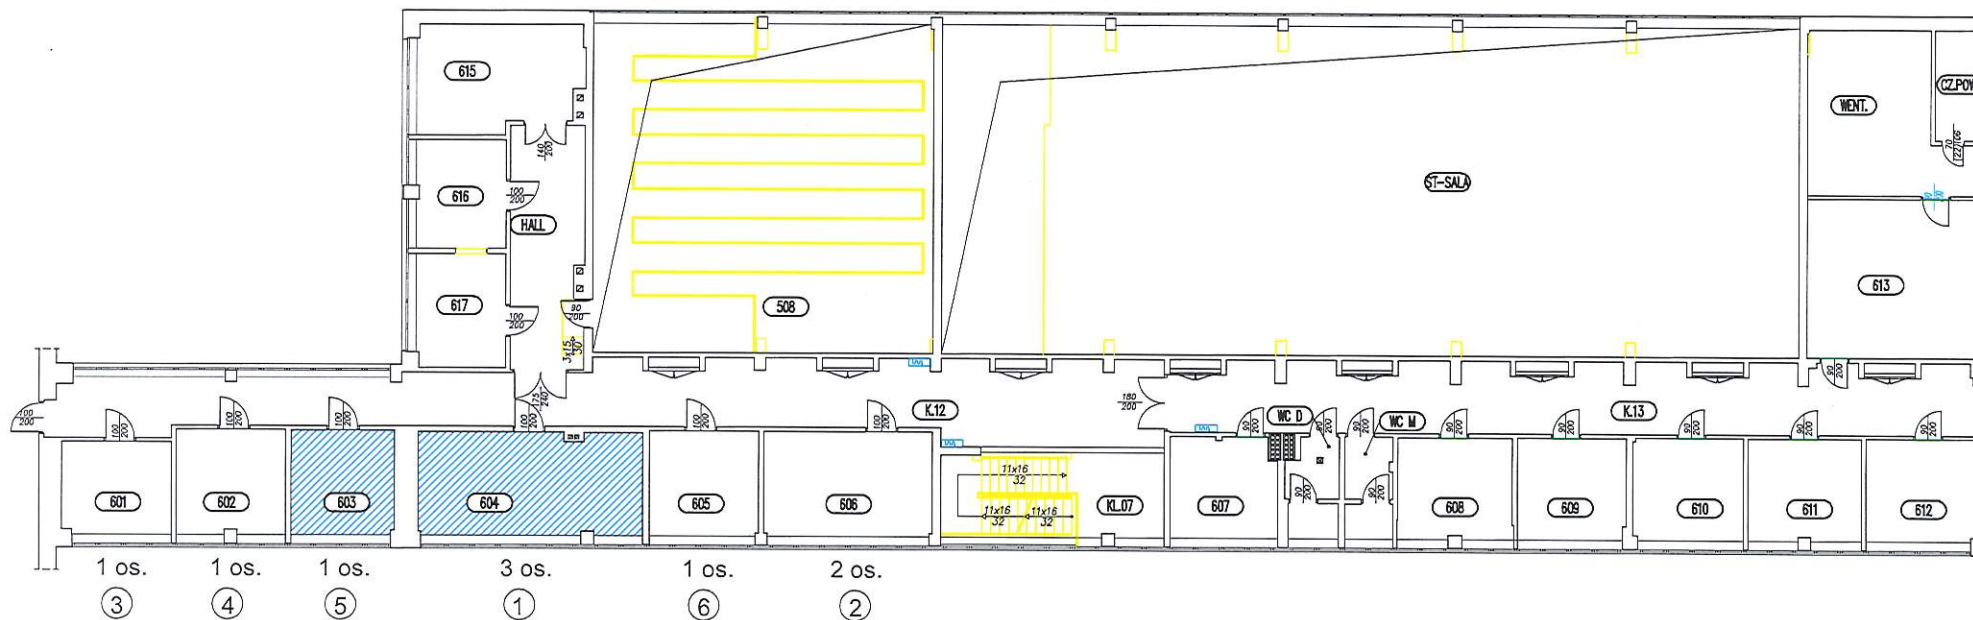

VI PIĘTRO BUDYNEK C			
NR	NAZWA POM.	UZYTKOWNICY	POW. [m ²]
603	BIURO	NAJEMCA	13,07
604	BIURO	NAJEMCA	27,58
RAZEM			40,65

06.08.2019

Opracowała: Agnieszka Śmigiel
Seksja Inwestycji
MIR-PIB