


Powierzchnia do wynajęcia - poziom 200, budynek A MIR-PIB

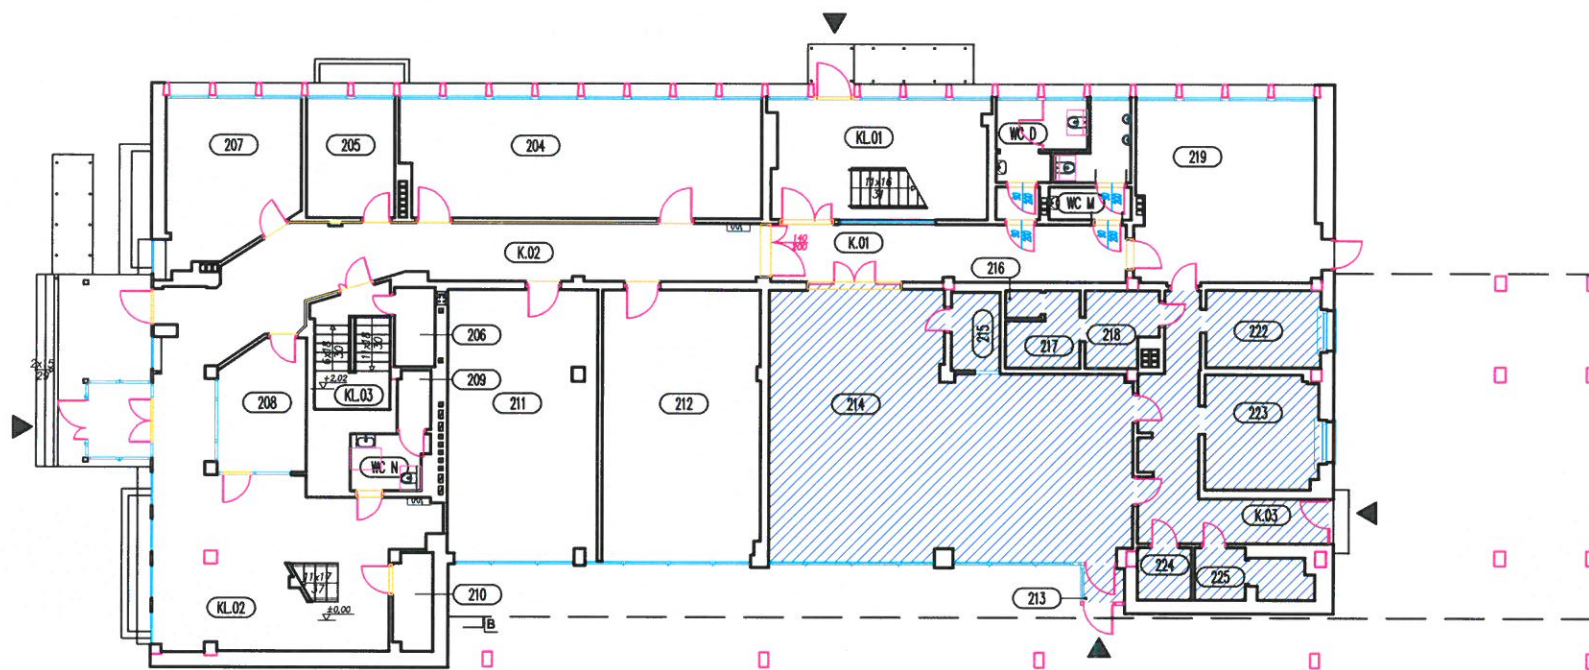

POZIOM 200 BUDYNEK A			
NR	NAZWA POM.	UŻYTKOWNICY	POW. [m ²]
213	POMIESZCZENIE	NAJEMCA	1,58
214	POMIESZCZENIE	NAJEMCA	88,35
215	POMIESZCZENIE	NAJEMCA	4,08
216	POMIESZCZENIE	NAJEMCA	1,04
217	POMIESZCZENIE	NAJEMCA	4,97
218	POMIESZCZENIE	NAJEMCA	5,48
222	POMIESZCZENIE	NAJEMCA	9,56
223	POMIESZCZENIE	NAJEMCA	13,68
224	POMIESZCZENIE	NAJEMCA	3,04
225	POMIESZCZENIE	NAJEMCA	5,61
K.03	POMIESZCZENIE	NAJEMCA	9,65
RAZEM			147,04

18.05.2021

Opracowała: Agnieszka Śmigi
Sekcja Inwestycji MIR-PIB