


# Powierzchnia do wynajęcia - X poziom, budynek B MIR-PIB

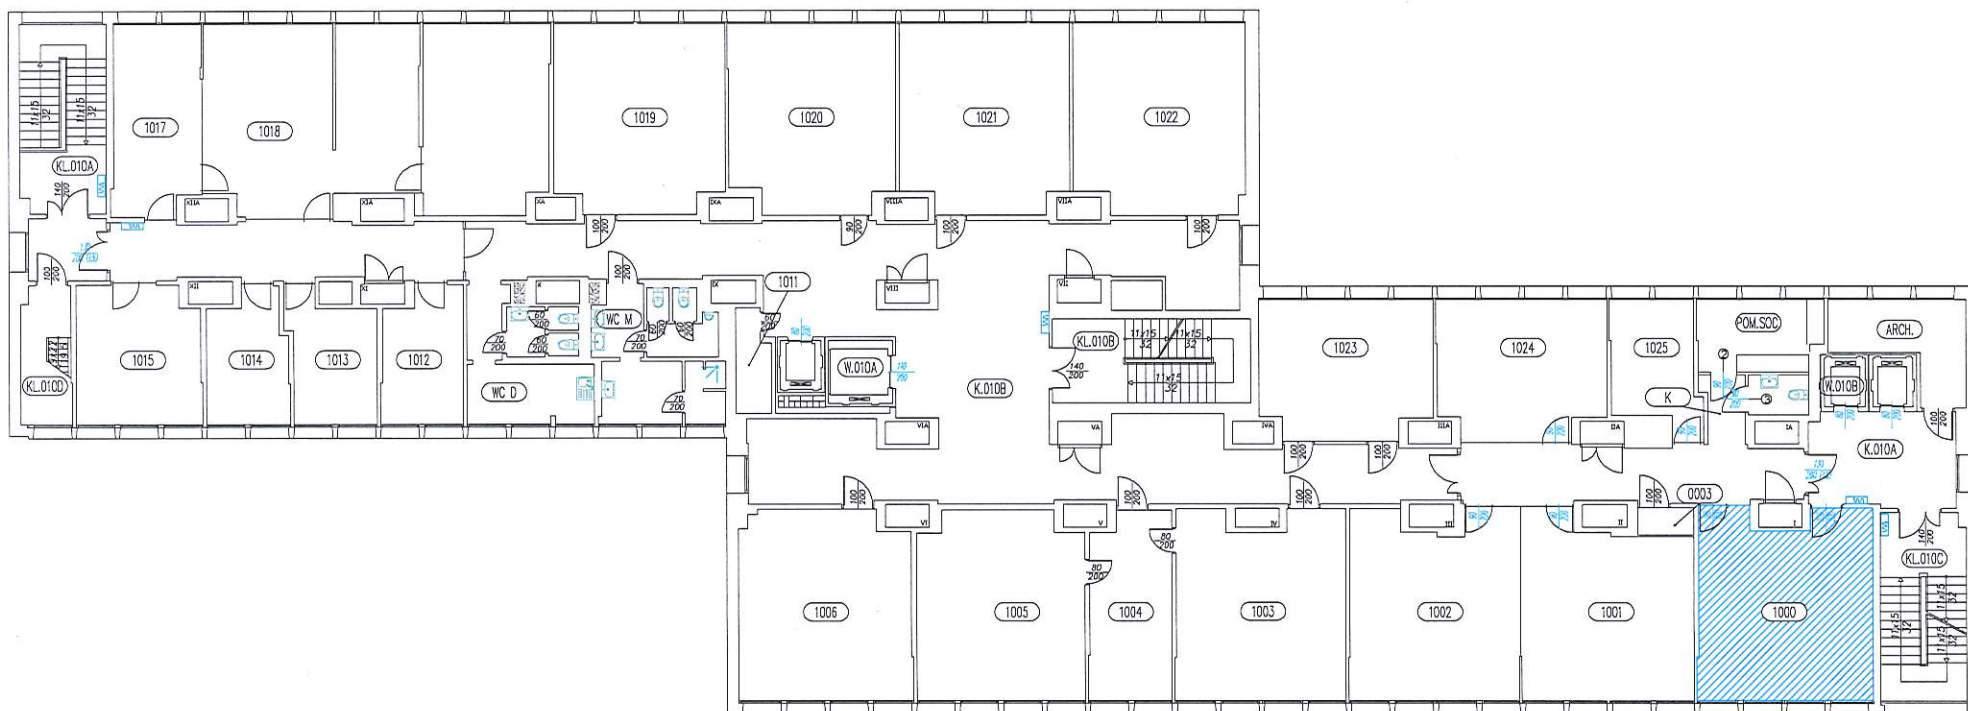

X PIĘTRO BUDYNEK C			
NR	NAZWA POM.	UŻYTKOWNICY	POW. [m <sup>2</sup> ]
1000	BIURO	NAJEMCA	38,58
<b>RAZEM</b>			<b>38,58</b>

05.09.2019

Opracowała: Agnieszka Śmigiel  
Seksja Inwestycji  
MIR-PIB