


Pomieszczenia do wynajęcia - VI poziom, budynek C MIR-PIB

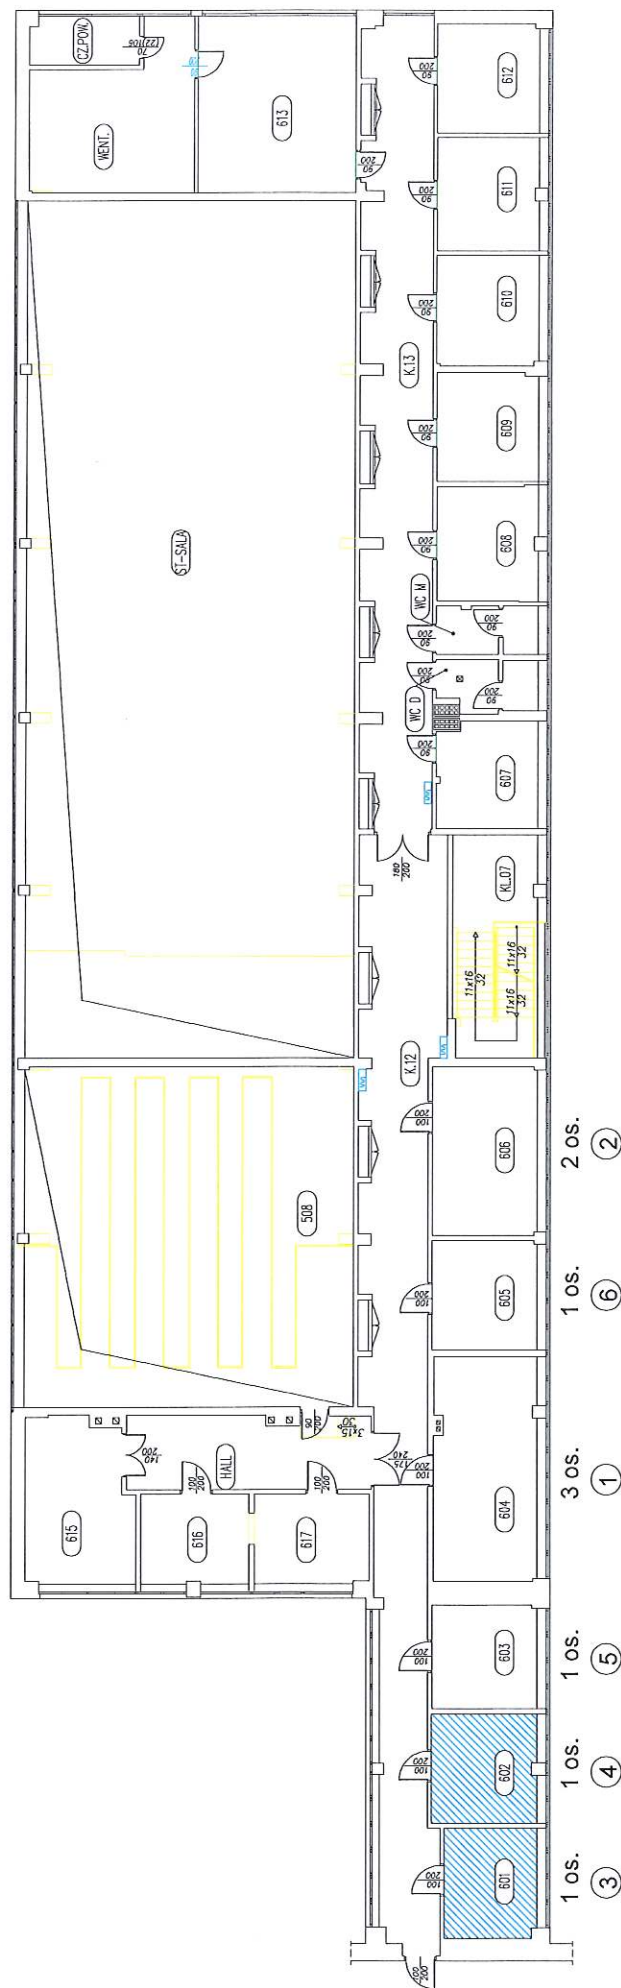

VI PIĘTRO BUDYNEK C			
NR	NAZWA POM.	UŻYTKOWNICY	POW. [m ²]
601	BIURO	NAJEMCA	12,22
602	BIURO	NAJEMCA	13,79
RAZEM			25,01

05.09.2019

Opracowała: Agnieszka Śmigiel
Sektora Inwestycji
MIR-PIB