


# Powierzchnia do wynajęcia - poziom 200, budynek B MIR-PIB

WARIANT II

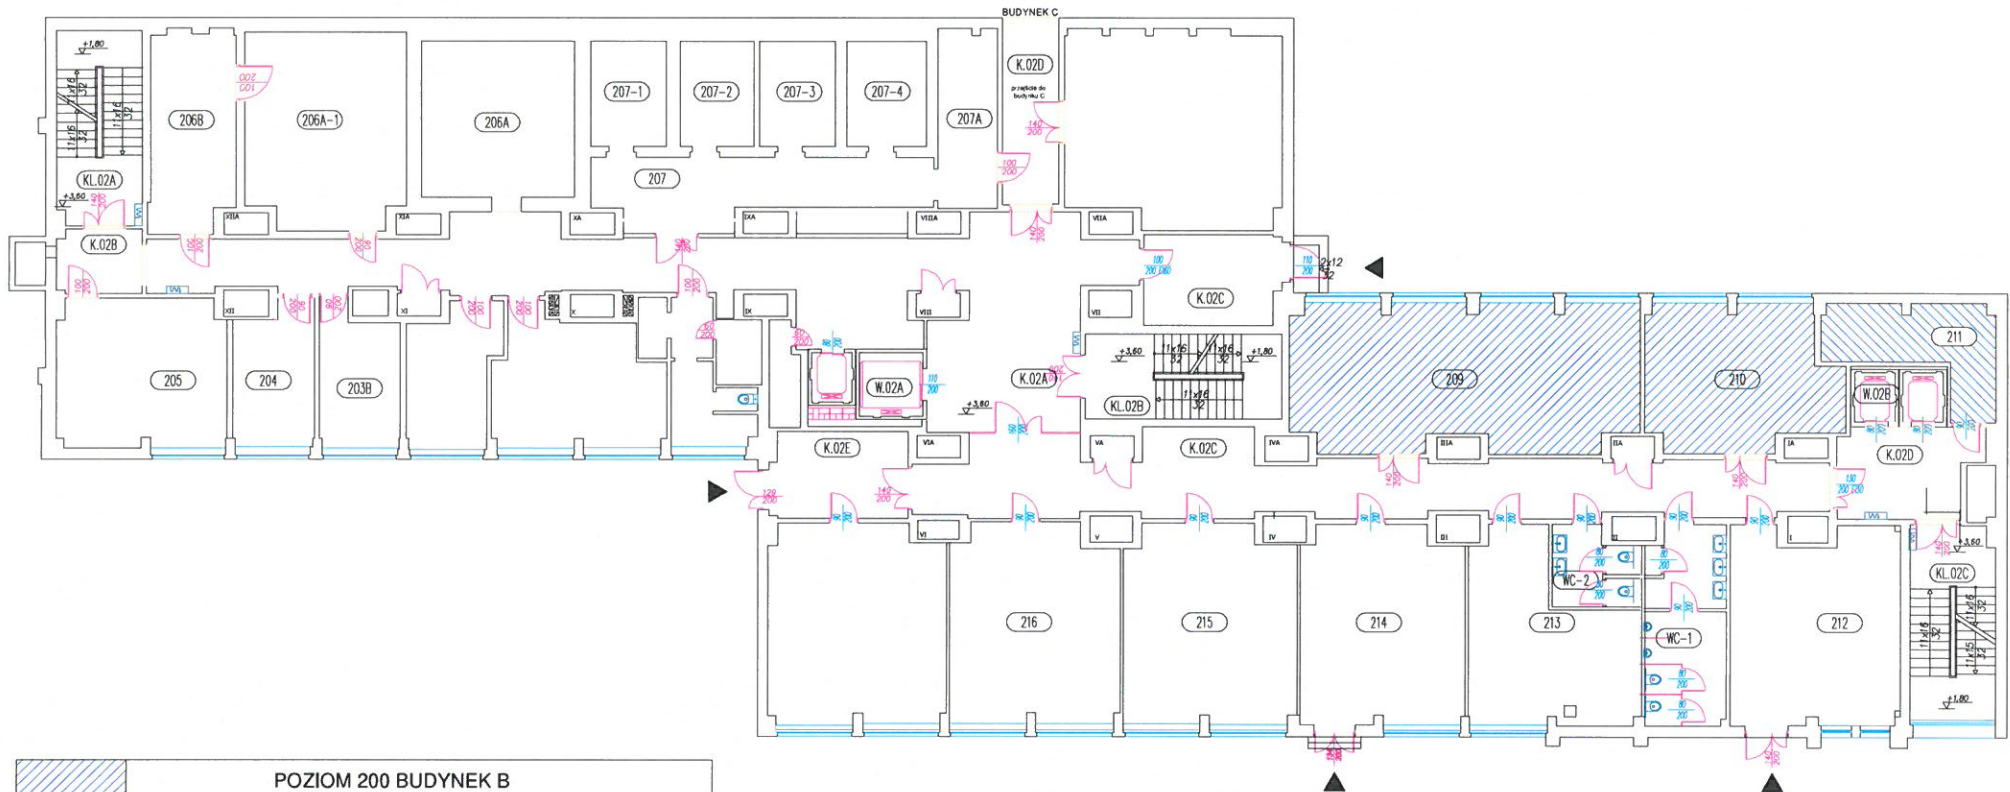

POZIOM 200 BUDYNEK B			
NR	NAZWA POM.	UŻYTKOWNICY	POW. [m <sup>2</sup> ]
209	POMIESZCZENIE	NAJEMCA	59,48
210	POMIESZCZENIE	NAJEMCA	31,32
211	POMIESZCZENIE	NAJEMCA	15,22
<b>RAZEM</b>			<b>106,02</b>

07.05.2021

Opracowała: Agnieszka Śmigiel  
Sekcja Inwestycji MIR-PIB