


Powierzchnia do wynajęcia - III piętro, budynek AG

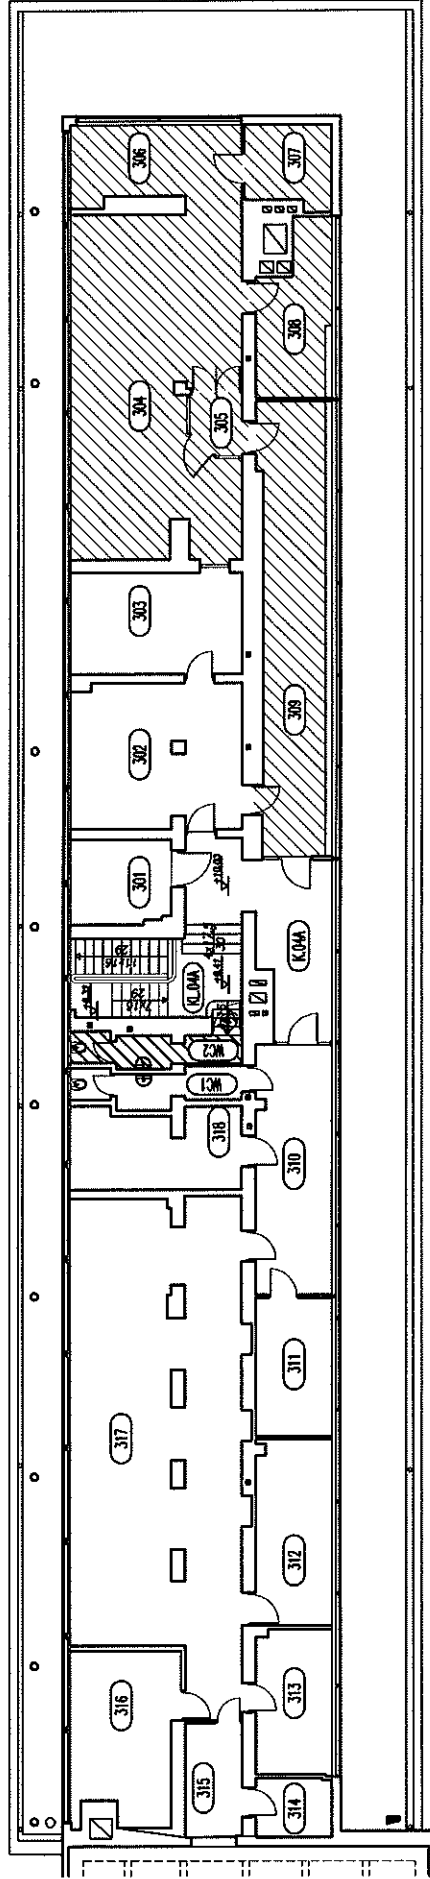


ZESTAWIENIE POWIERZCHNI		
NR	NAZWA POMIESZCZENIA	POW. U. [m ²]
304	BIURO	53,52
305	WEJŚCIE	2,86
306	BIURO	12,33
307	POM. SOCJALNE	6,67
308	BIURO	11,19
309	KORYTARZ	30,78
WC2	SANITARIAT	5,08
	RAZEM	122,43

Załącznik nr 1

31.01.2017

opracował: Krzysztof Grabowski
 Sekcja Inwestycji
 MIR-PIB

Pomieszczenia do wynajęcia w Akwarium Gdyńskim przy al. Jana Pawła II 1

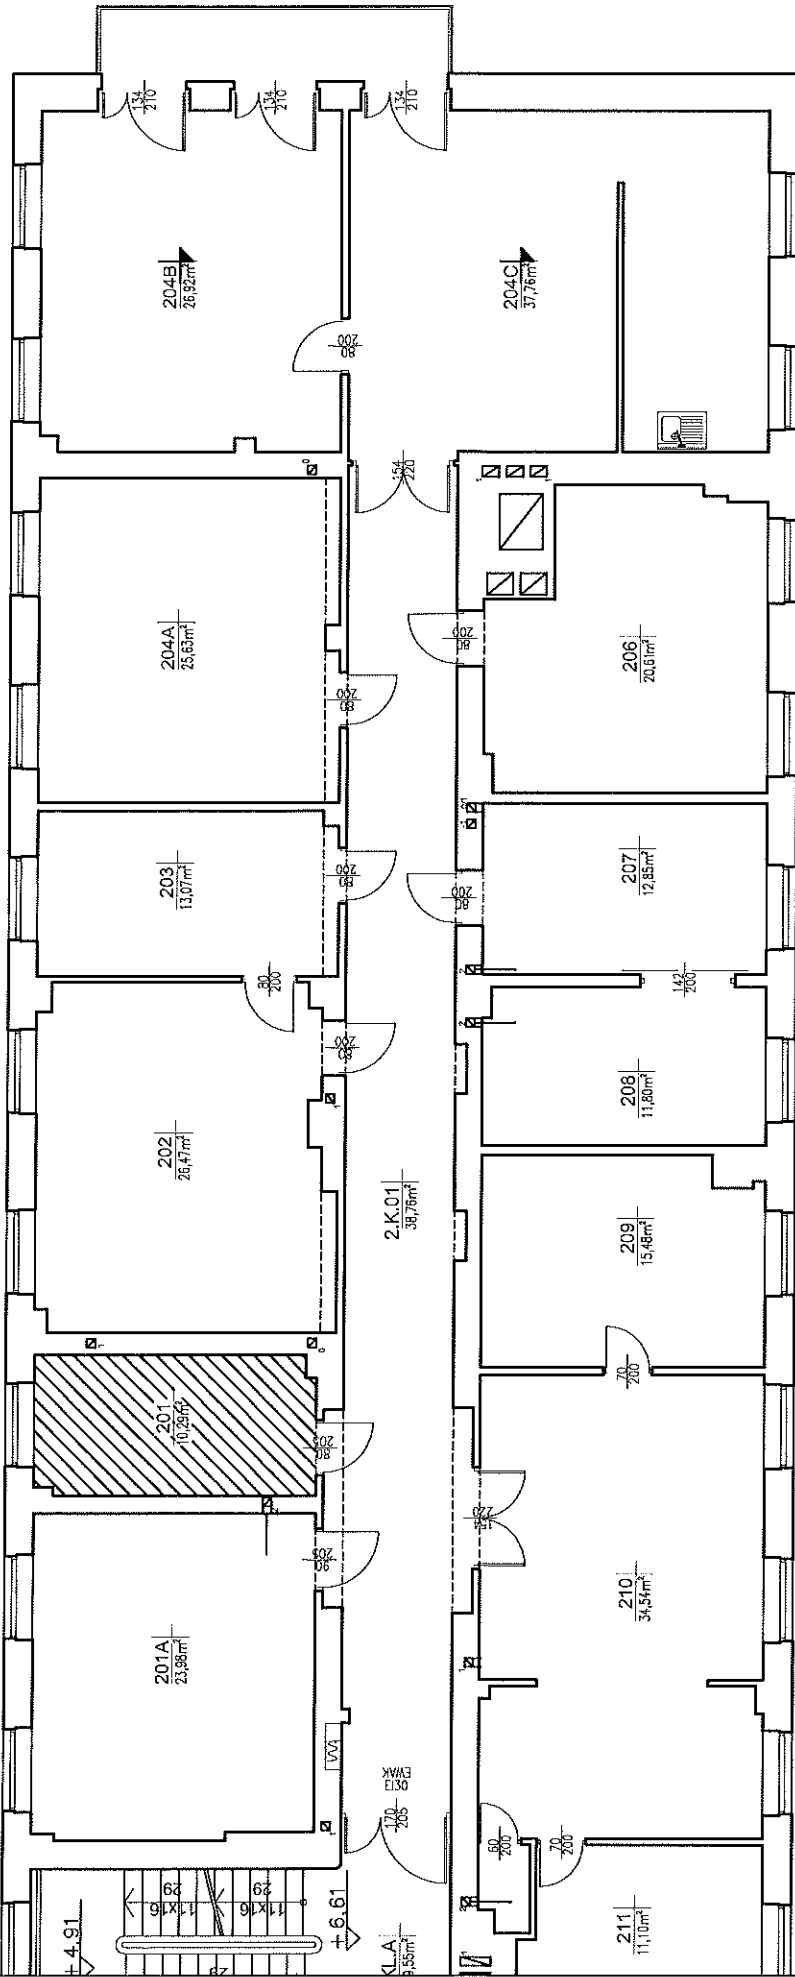

Zestawienie powierzchni		Pow. [m ²]
NR	NAZWA	
201	Pom. biurowe	10,29
	SUMA	10,29

Załącznik nr 1

23.05.2017

opracował:	Krzysztof Grabowski
Sekcja Inwestycji	
MIR-PIB	