


Powierzchnia do wynajęcia- III poziom, budynek B MIR-PIB

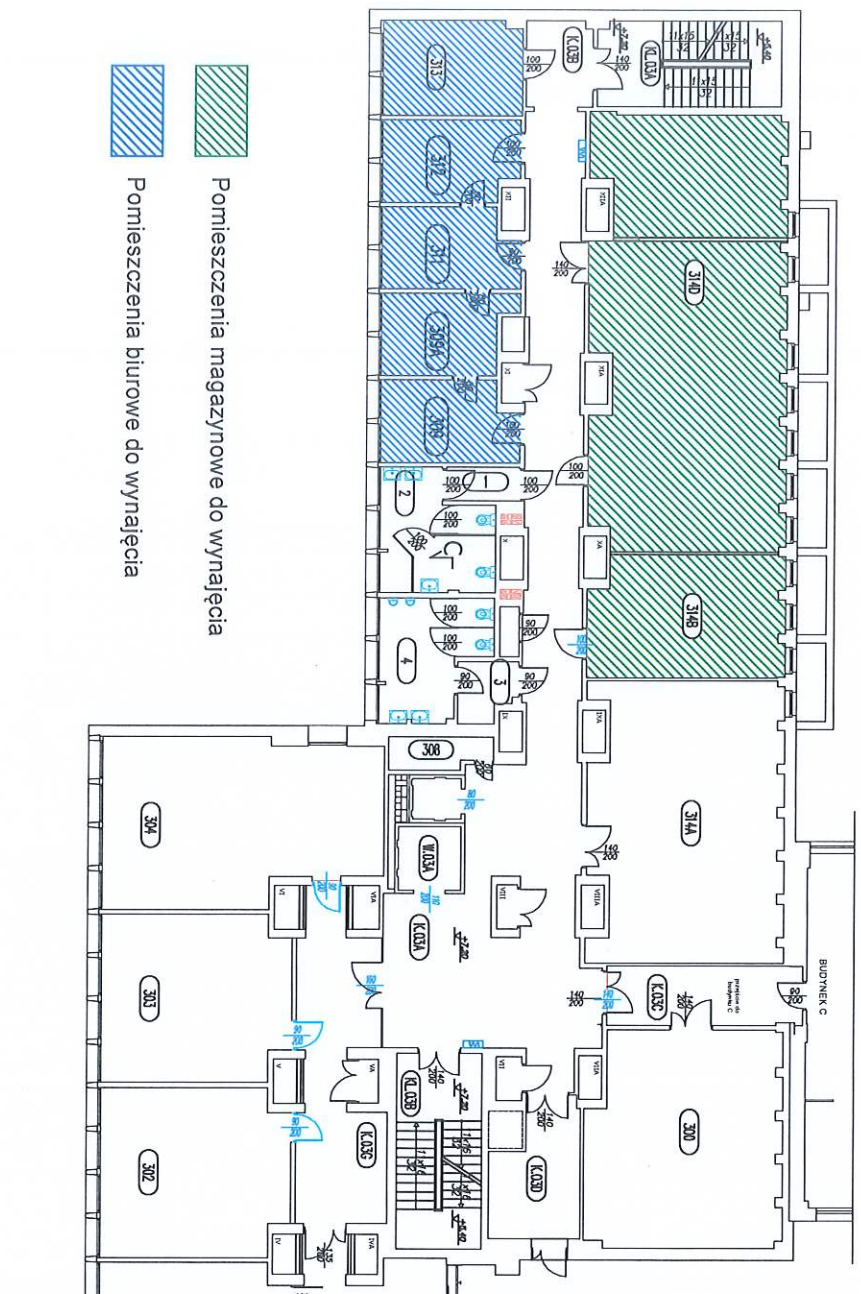

 Pomieszczenia magazynowe do wynajęcia
 Pomieszczenia biurowe do wynajęcia


POW. DO WYNAJĘCIA	
NR	NAZWA POM.
314B	MAGAZYN
314D	MAGAZYN
SUMA	
	127,61

POW. DO WYNAJĘCIA	
NR	NAZWA POM.
309	BIURO
309A	BIURO
311	BIURO
312	BIURO
313	BIURO
SUMA	
	66,67

05.05.2024

Opracowała: Agnieszka Śmigiel
 Sekcja Inwestycji MIR-PIB

Powierzchnia do wynajęcia - poziom 400, budynek B MIR-PIB

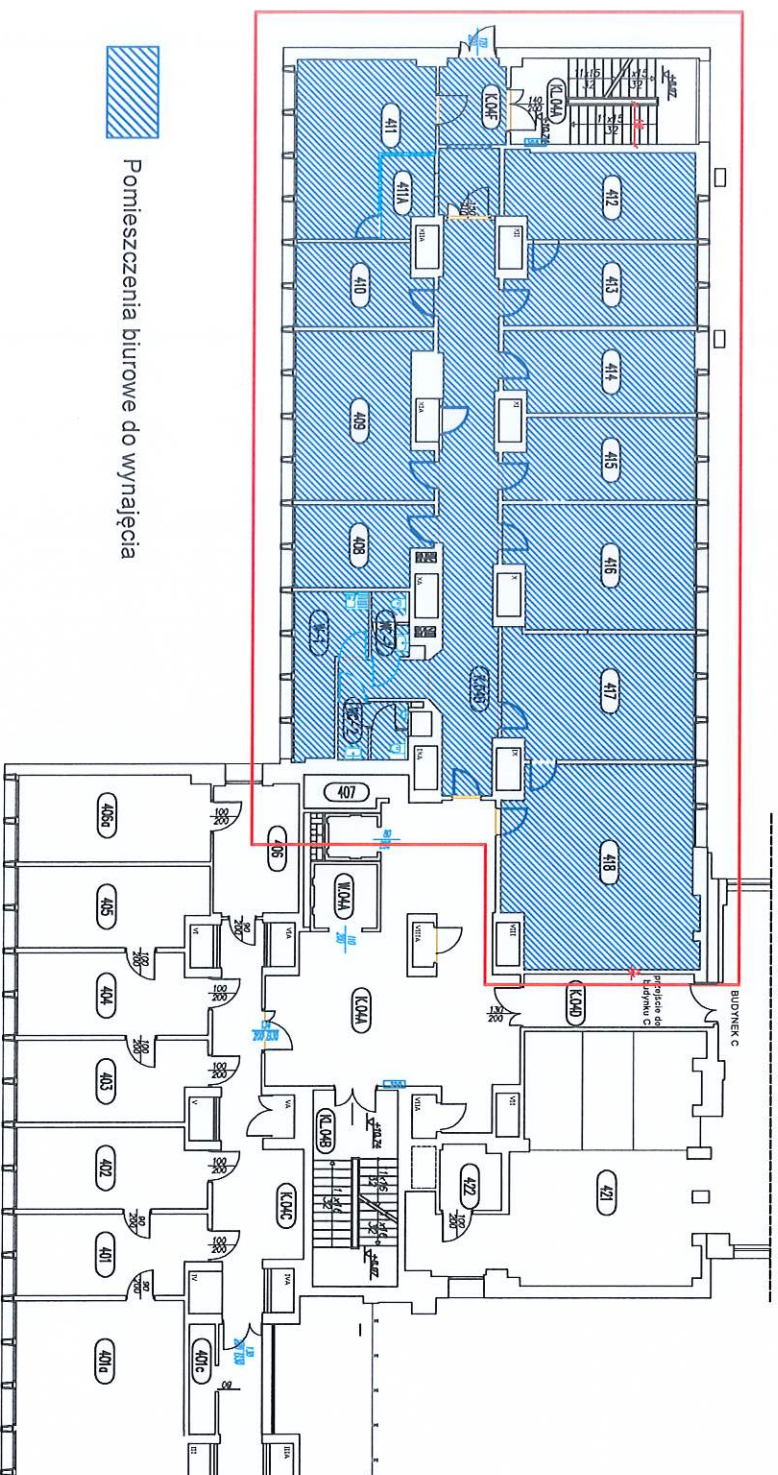


POW. DO WYNAJĘCIA	
NR	NAZWA POM. POW. [m ²]
408	BIURO 12,76
409	BIURO 25,69
410	BIURO 12,84
411	BIURO 23,88
411A	BIURO 4,74
412	BIURO 19,44
413	BIURO 17,76
414	BIURO 18,32
415	BIURO 18,01
416	BIURO 26,99
417	BIURO 29,07
418	BIURO 45,99
WC-1	WC 2,83
WC-2	WC 4,65
W-1	POM. SOCJALNE 10,77
K.04B	KORYTARZ 43,53
K.04F	KORYTARZ 11,94
SUMA 329,11	

05.05.2024

Opracowała: Agnieszka Śmigiel
Sektora Inwestycji MIR-PIB

Powierzchnia do wynajęcia - poziom 700, budynek B MIR-PIB

POW. DO WYNAJĘCIA		
NR	NAZWA POM.	POW. [m ²]
712	MAGAZYN	3,77
SUMA		3,77

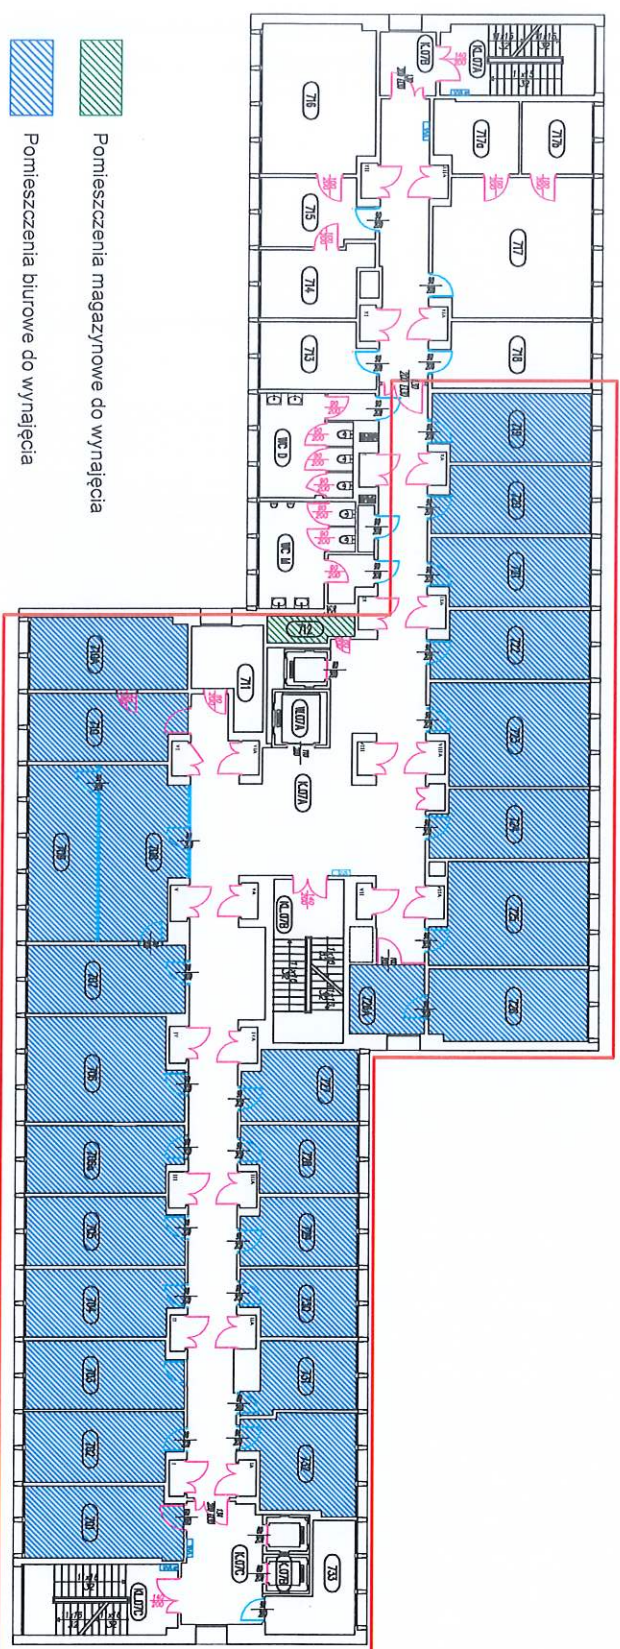

POW. DO WYNAJĘCIA		
NR	NAZWA POM.	POW. [m ²]
701	BIURO	19,57
702	BIURO	18,52
703	BIURO	18,37
704	BIURO	17,90
705	BIURO	18,46
706a	BIURO	17,68
706	BIURO	27,30
707	BIURO	18,82
708	BIURO	24,52
709	BIURO	21,02
710	BIURO	18,00
710a	BIURO	19,78
719	BIURO	18,45
720	BIURO	17,89
721	BIURO	18,54
722	BIURO	18,01
723	BIURO	26,93
724	BIURO	18,23
725	BIURO	26,63
726	BIURO	19,89
726a	BIURO	9,01
727	BIURO	13,86
728	BIURO	12,95
729	BIURO	13,28
730	BIURO	12,72
731	BIURO	12,42
732	BIURO	17,59
SUMA		496,34

05.05.2024

Opracowała: Agnieszka Śmigiel
 Sekcja Inwestycji MIR-PIB