



# PLAN WĘZŁA SANITARNEGO (POCHYLNIA) AKWARIUM GDYŃSKIE

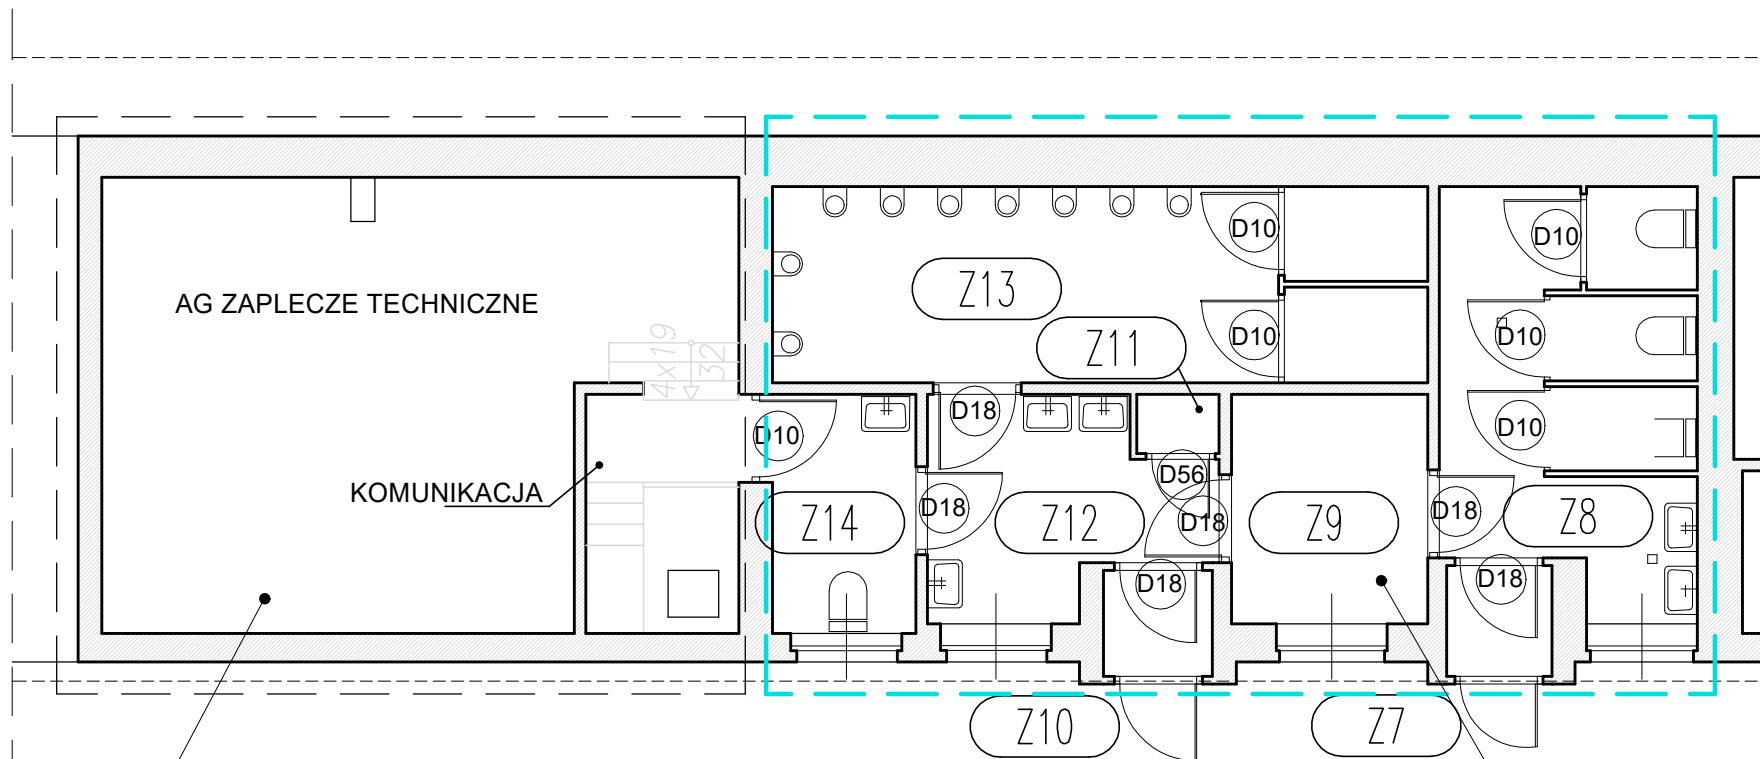

CZĘŚĆ TECHNICZNA

CZĘŚĆ UŻYTKOWA

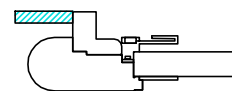

ZAPLECZE TECHNICZNE		
NR	NAZWA POMIESZCZENIA	POW. U. [m <sup>2</sup> ]
Z15	KORYTARZ	4,00
Z16	MAGAZYN	27,26
RAZEM		31.26

TOALETY		
NR	NAZWA POMIESZCZENIA	POW. U. [m <sup>2</sup> ]
Z7	PRZEDSIONEK	1,28
Z8	WC DAMSKIE	11,28
Z9	POM. SOCJALNE	4,92
Z10	PRZEDSIONEK	1,27
Z11	POM. NA ŚRODKI CZYSTOŚCI	0,53
Z12	WC MĘSKIE UMYWALNIA	5,75
Z13	WC MĘSKIE	14,04
Z14	WC NIEPEŁNOSPRAWNYCH	3,75
RAZEM		42.82

CAŁK. POWIERZCHNIA	
NAZWA POMIESZCZENIA	POW. U. [m <sup>2</sup> ]
CZĘŚĆ UŻYTKOWA	42,82
CZĘŚĆ TECHNICZNA	31,26
<b>RAZEM</b>	<b>74.08</b>